




Pianta Impalcato Nord
scala 1:500

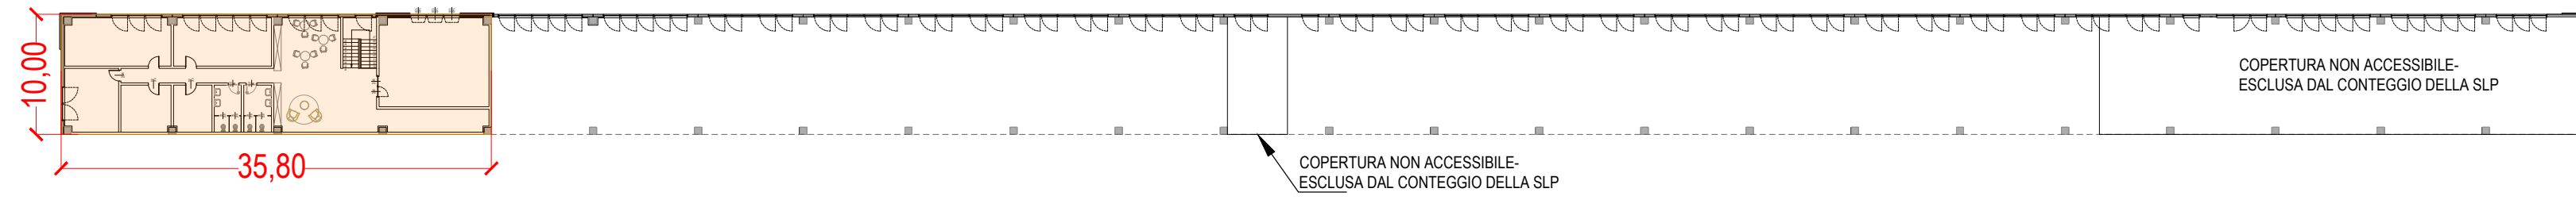


Pianta Piano Terra
scala 1:500

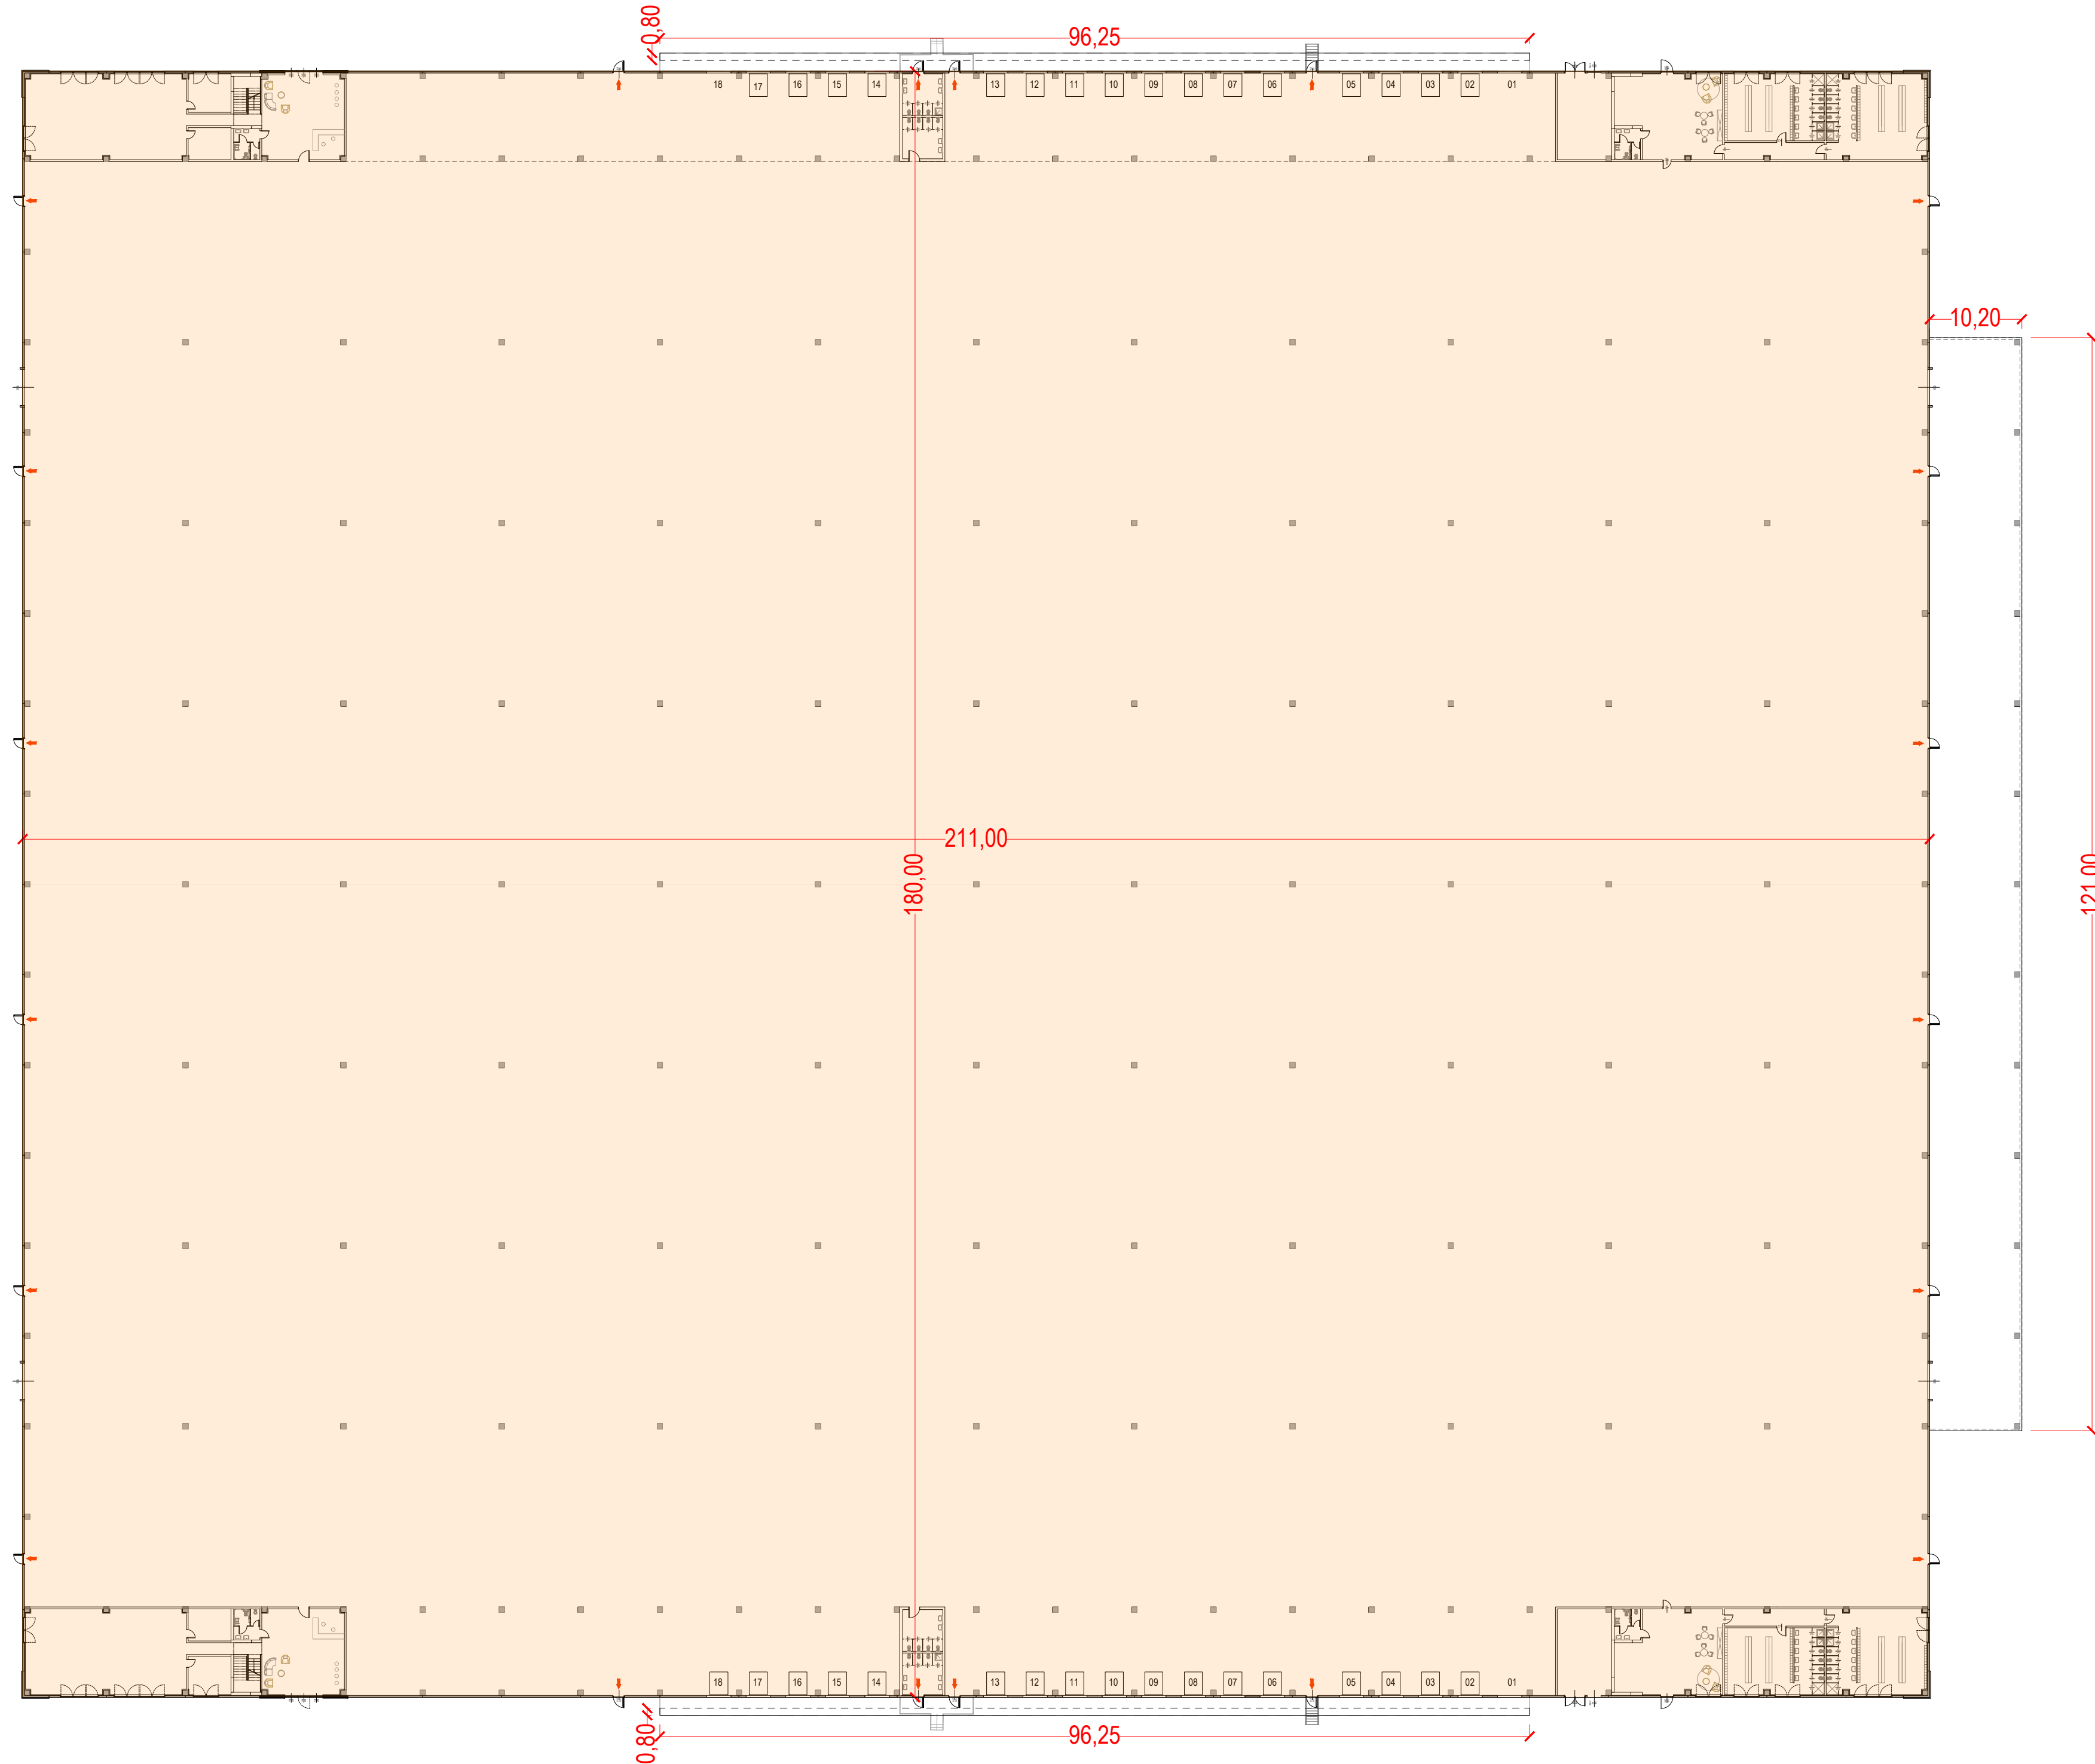

Pianta Impalcato Sud
scala 1:500

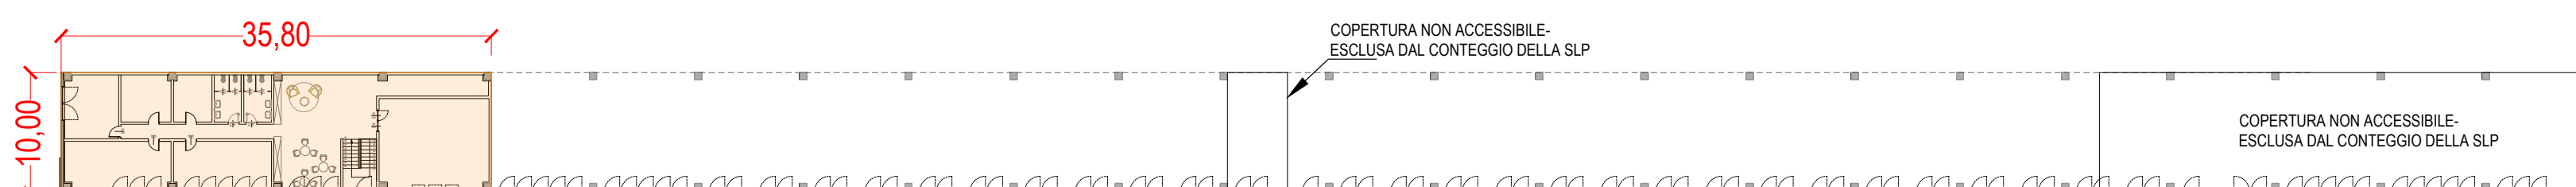


Chiave di lettura
fuori scala

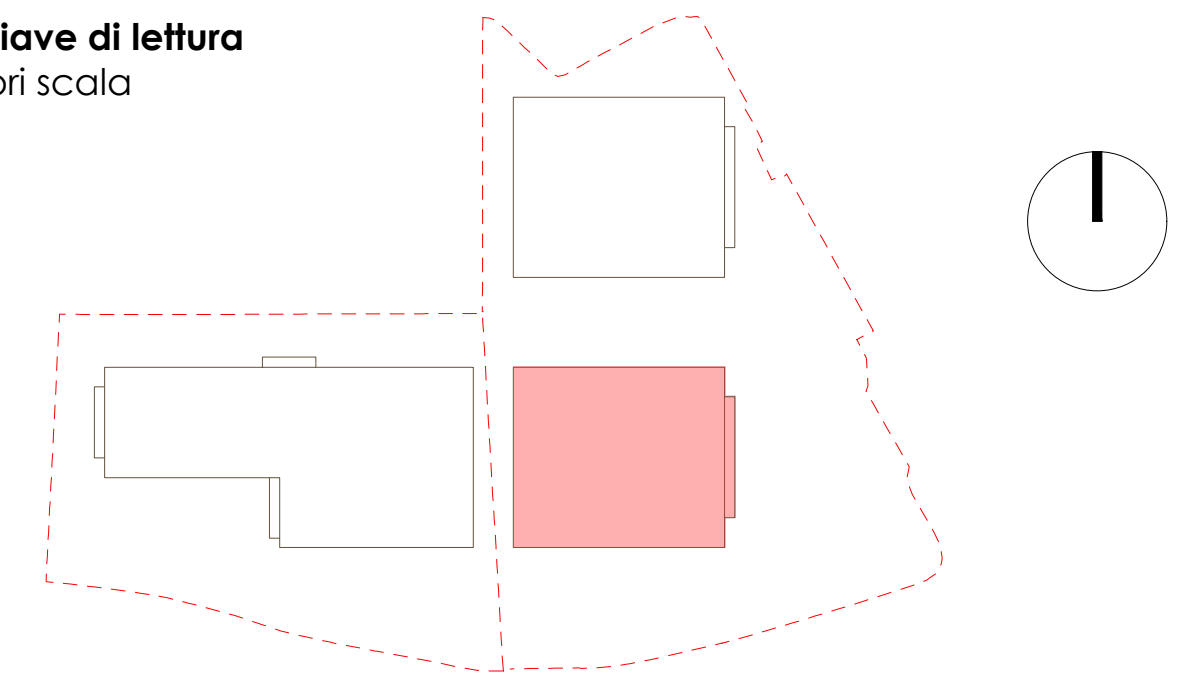

Calcolo superficie lorda di pavimento

EDIFICIO 1 - CALCOLO SUPERFICIE LORDA PAVIMENTATA			
Piano Terra			
destinazione	dimensioni		superficie
Magazzino	211.00	x 180.00 =	37,980.00
Totale			37,980.00
Piano Impalcato			
Impalcato nord	35.80	x 10.00 =	358.00
Impalcato sud	35.80	x 10.00 =	358.00
Totale			716.00
TOTALE S.L.P.			38,696.00

Calcolo superficie coperta
fuori scala

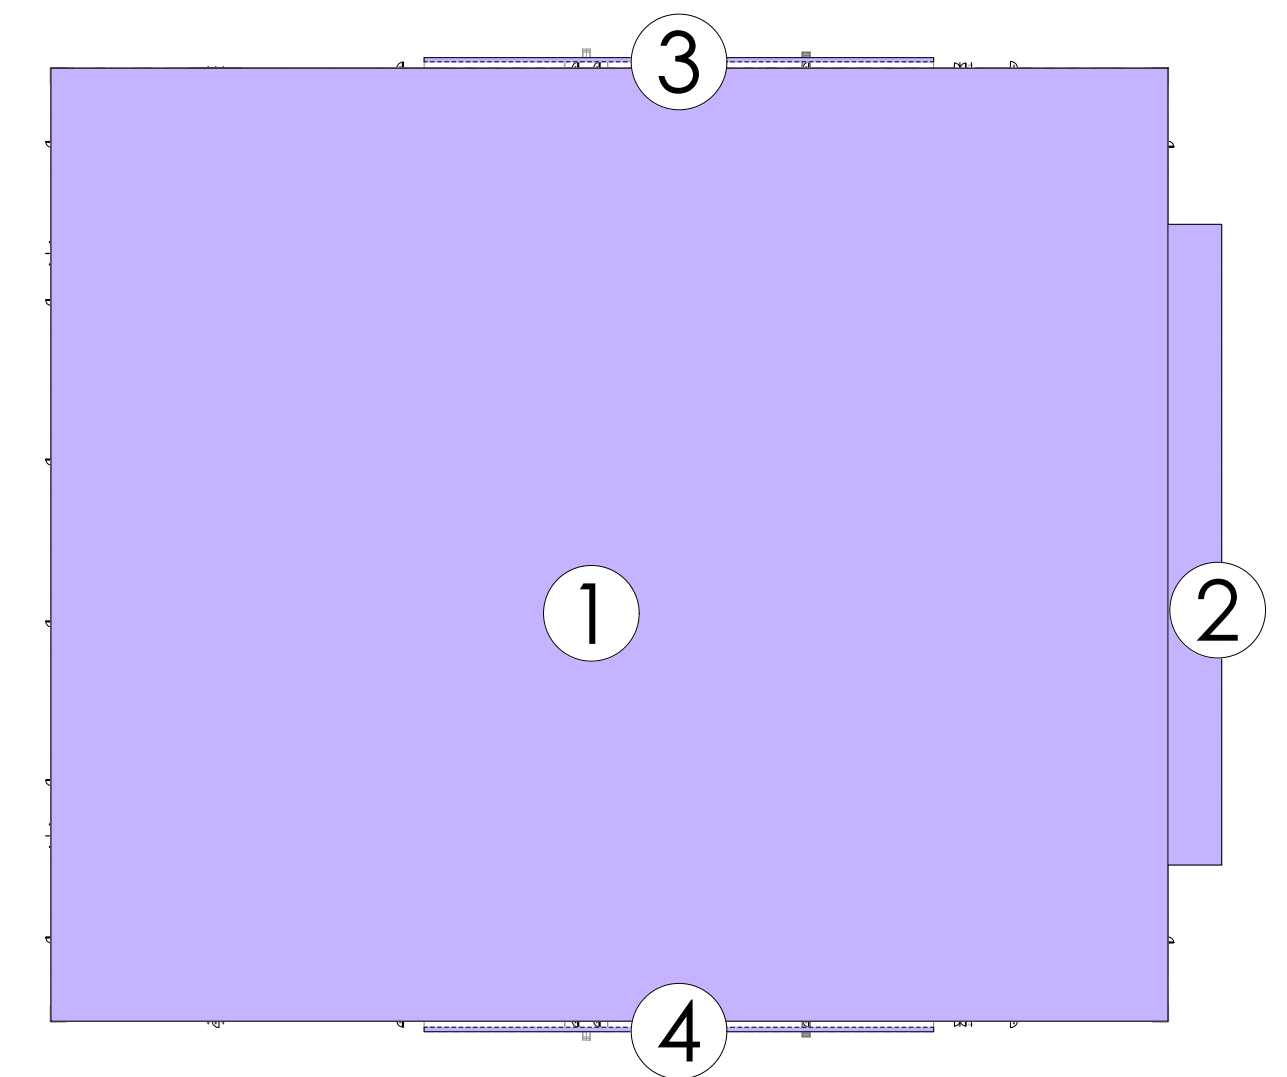

EDIFICIO 1 - CALCOLO SUPERFICIE COPERTA			
destinazione	dimensioni		superficie
Magazzino (1)	211.00	x 180.00 =	37,980.00
Tettoia carica muletti (2)	121.00	x 10.20 =	1,234.20
Pensilina nord (3)	96.25	x 0.80 =	77.00
Pensilina sud (4)	96.25	x 0.80 =	77.00
TOTALE S.C.			39,368.20



Provincia di
Pavia



Comune di
Casei Gerola

Verifica di assoggettabilità a V.I.A.
Realizzazione di un nuovo insediamento logistico
sull'area denominata "Ex Zuccherificio/Olon"
in Comune di Casei Gerola

Oggetto Elaborato		Codifica Elaborato	
CALCOLO DELLA SUPERFICIE COPERTA E DELLA SUPERFICIE UTILE LORDA - EDIFICIO 1		CSG_EsdVIA_	
		AR 07	
Progettista Architettonico		Data	
Ing. Arch. D'Alatri Silvia sede in Via Parlezza 16, Milano (MI) codice fiscale: DLTSLV7269F205X iscritta all'Ordine degli Ingegneri di Monza e Brianza al n. 1695		MAGGIO 2025	
		Scala	
		1:500	
Proponente			
GREENTHESIS SPA - p.iva: 02248000248 - sede legale: Via Cassanese 45, Segrate (MI) AKNO BUSINESS PARKS SRL - p.iva: 11053390156 - sede legale: Via dell'Unione 3, Milano (MI) AKNO PROJECT 12 SRL - p.iva: 11163060962 - sede legale: Via dell'Unione 3, Milano (MI) AKNO COSTRUZIONI 4 SRL - p.iva: 11850020964 - sede legale: Via dell'Unione 3, Milano (MI)			