

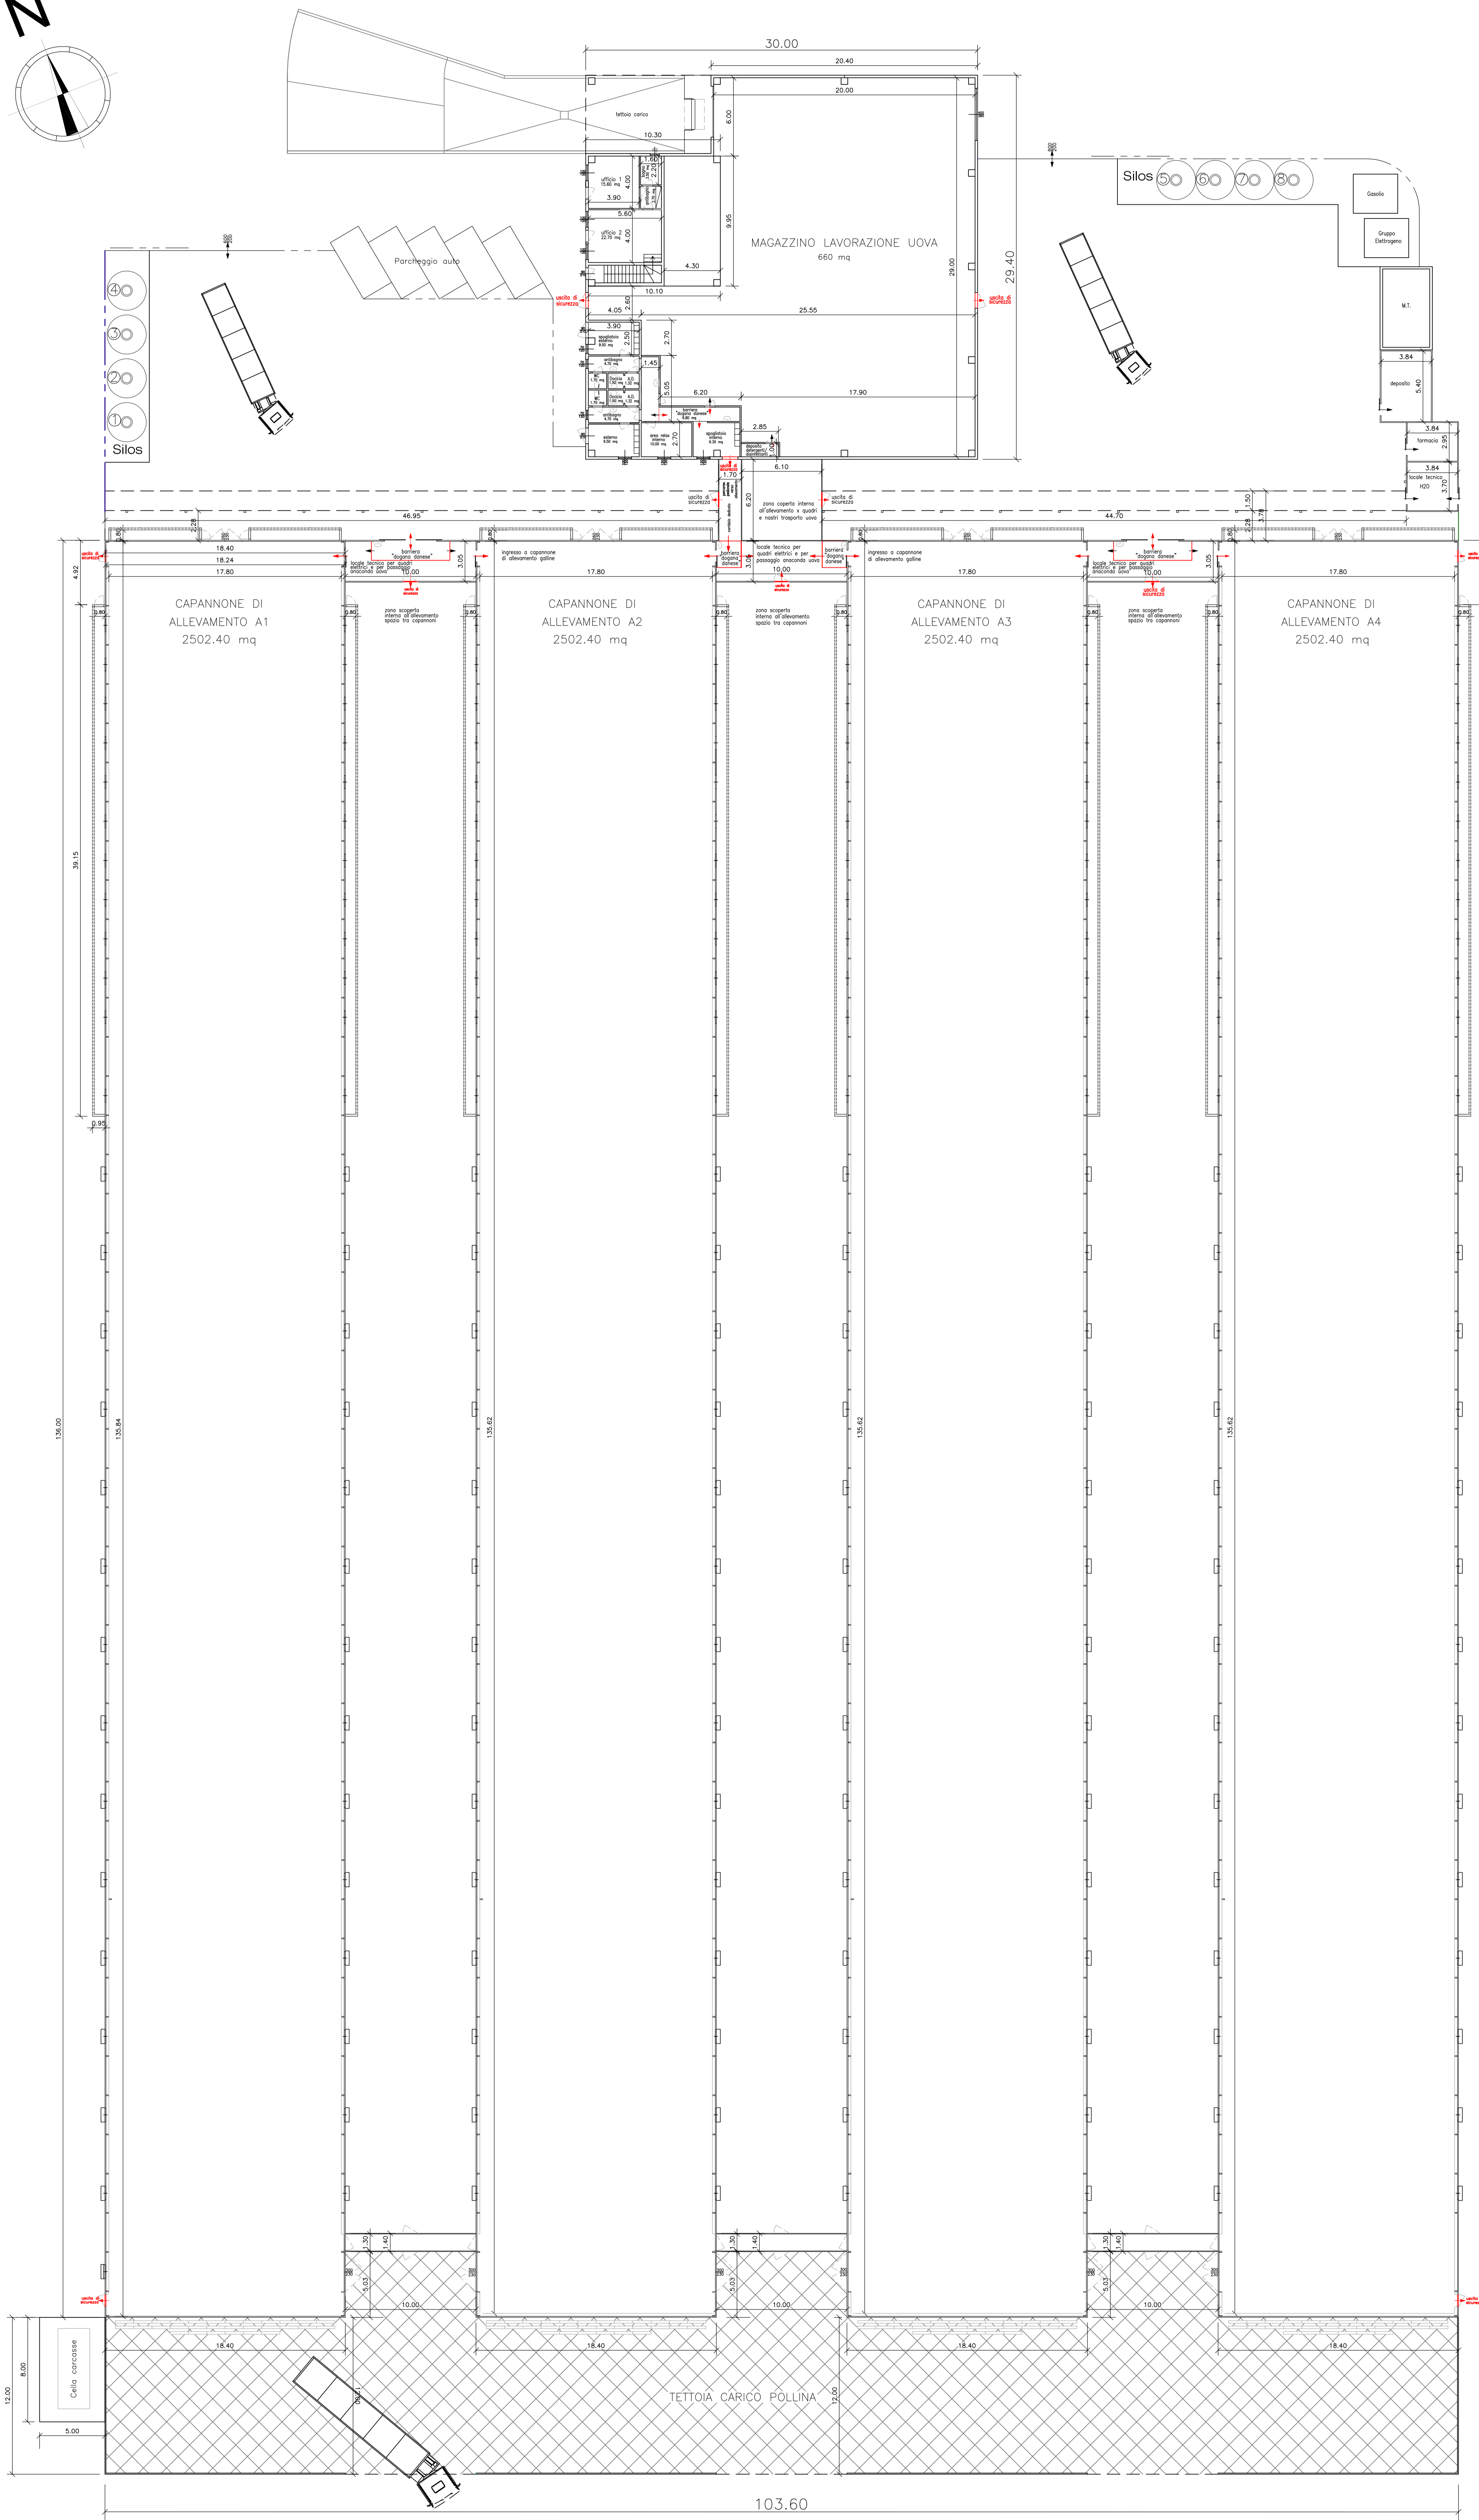


PLANIMETRIA LOCALI ALLEVAMENTO AVICOLO

scala 1:200

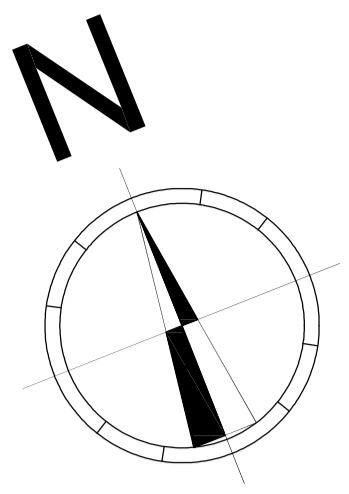

PIANTA PIANO TERRA

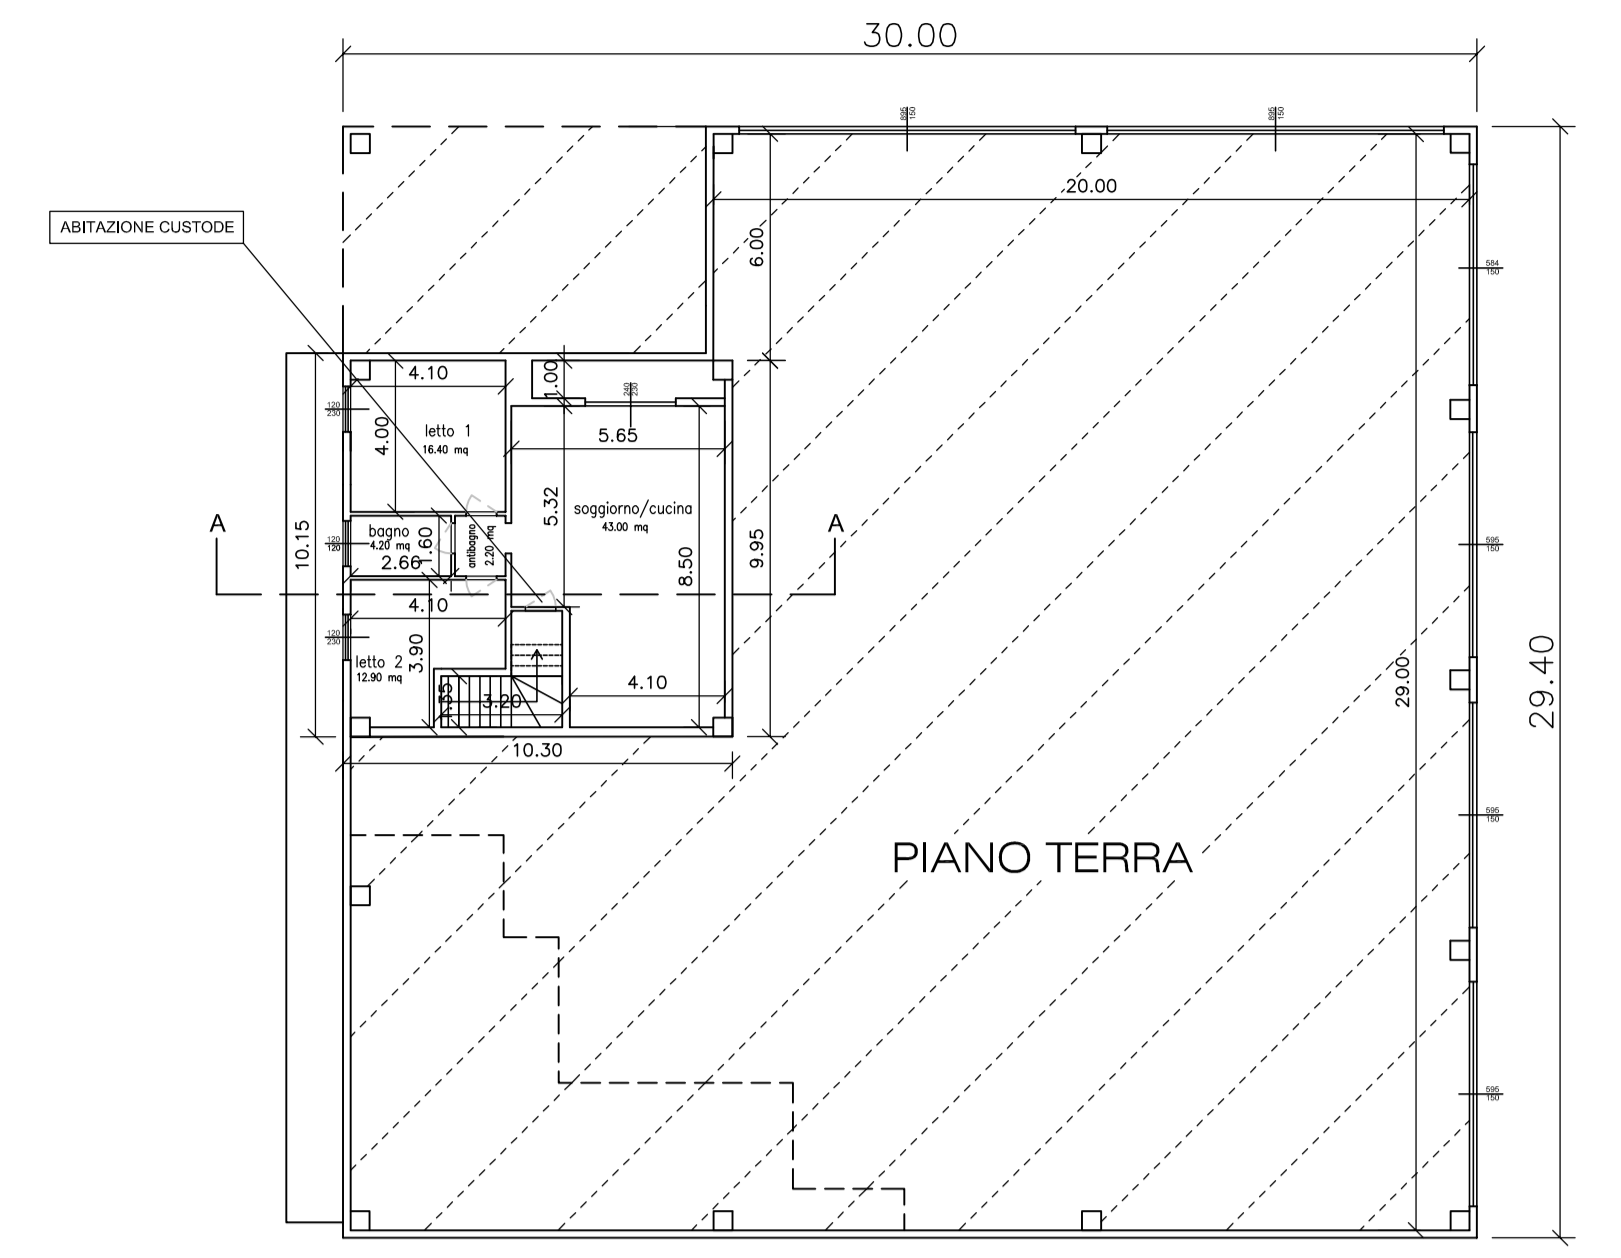

PIANTA PIANO PRIMO

COMUNE DI CASEI GEROLA Provincia di Pavia													
PROGETTO: REALIZZAZIONE ALLEVAMENTO AVICOLO PER GALLINE OVAIOLE A TERRA E LOCALI DI PERTINENZA in Caseri Gerola (PV), Cascina Garrù													
OGGETTO: PLANIMETRIA LOCALI ALLEVAMENTO AVICOLO													
COMMITTENTE: AVIGEST Società Agricola S.S. Strada Comunale dei Piombi 26040 - Scandolara Ravara (CR)	IMPRESA ESECUTRICE:												
PROGETTAZIONE E DL: Dott. Ing. Maurizio ROLANDI Viale Carlo Marx 26 27058 Voghera (PV) tel/fax 0383 362887 - 3396133487 maurizio.rolandi@libero.it													
Geom. Andrea PROTTI Via Socrate 18 27030 Mezzano Bigli (PV) tel 3336047849 prottiandrea@iolmail.it													
REVISIONI: <table border="1"> <thead> <tr> <th>n°</th> <th>data</th> <th>descrizione</th> </tr> </thead> <tbody> <tr> <td>0</td> <td>01/2022</td> <td></td> </tr> <tr> <td>1</td> <td>06/2023</td> <td></td> </tr> <tr> <td>2</td> <td>04/2024</td> <td>varie</td> </tr> </tbody> </table>		n°	data	descrizione	0	01/2022		1	06/2023		2	04/2024	varie
n°	data	descrizione											
0	01/2022												
1	06/2023												
2	04/2024	varie											
TAVOLA: Tav. 6 rev1 DATA: aprile 2024 SCALA: 1:200 NS.RF.: proj_21													