




Pianta Impalcato Nord
scala 1:500

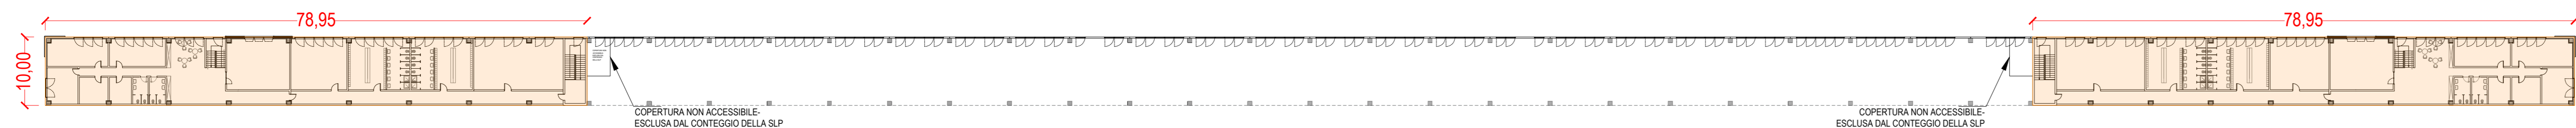


Pianta Piano Terra
scala 1:500

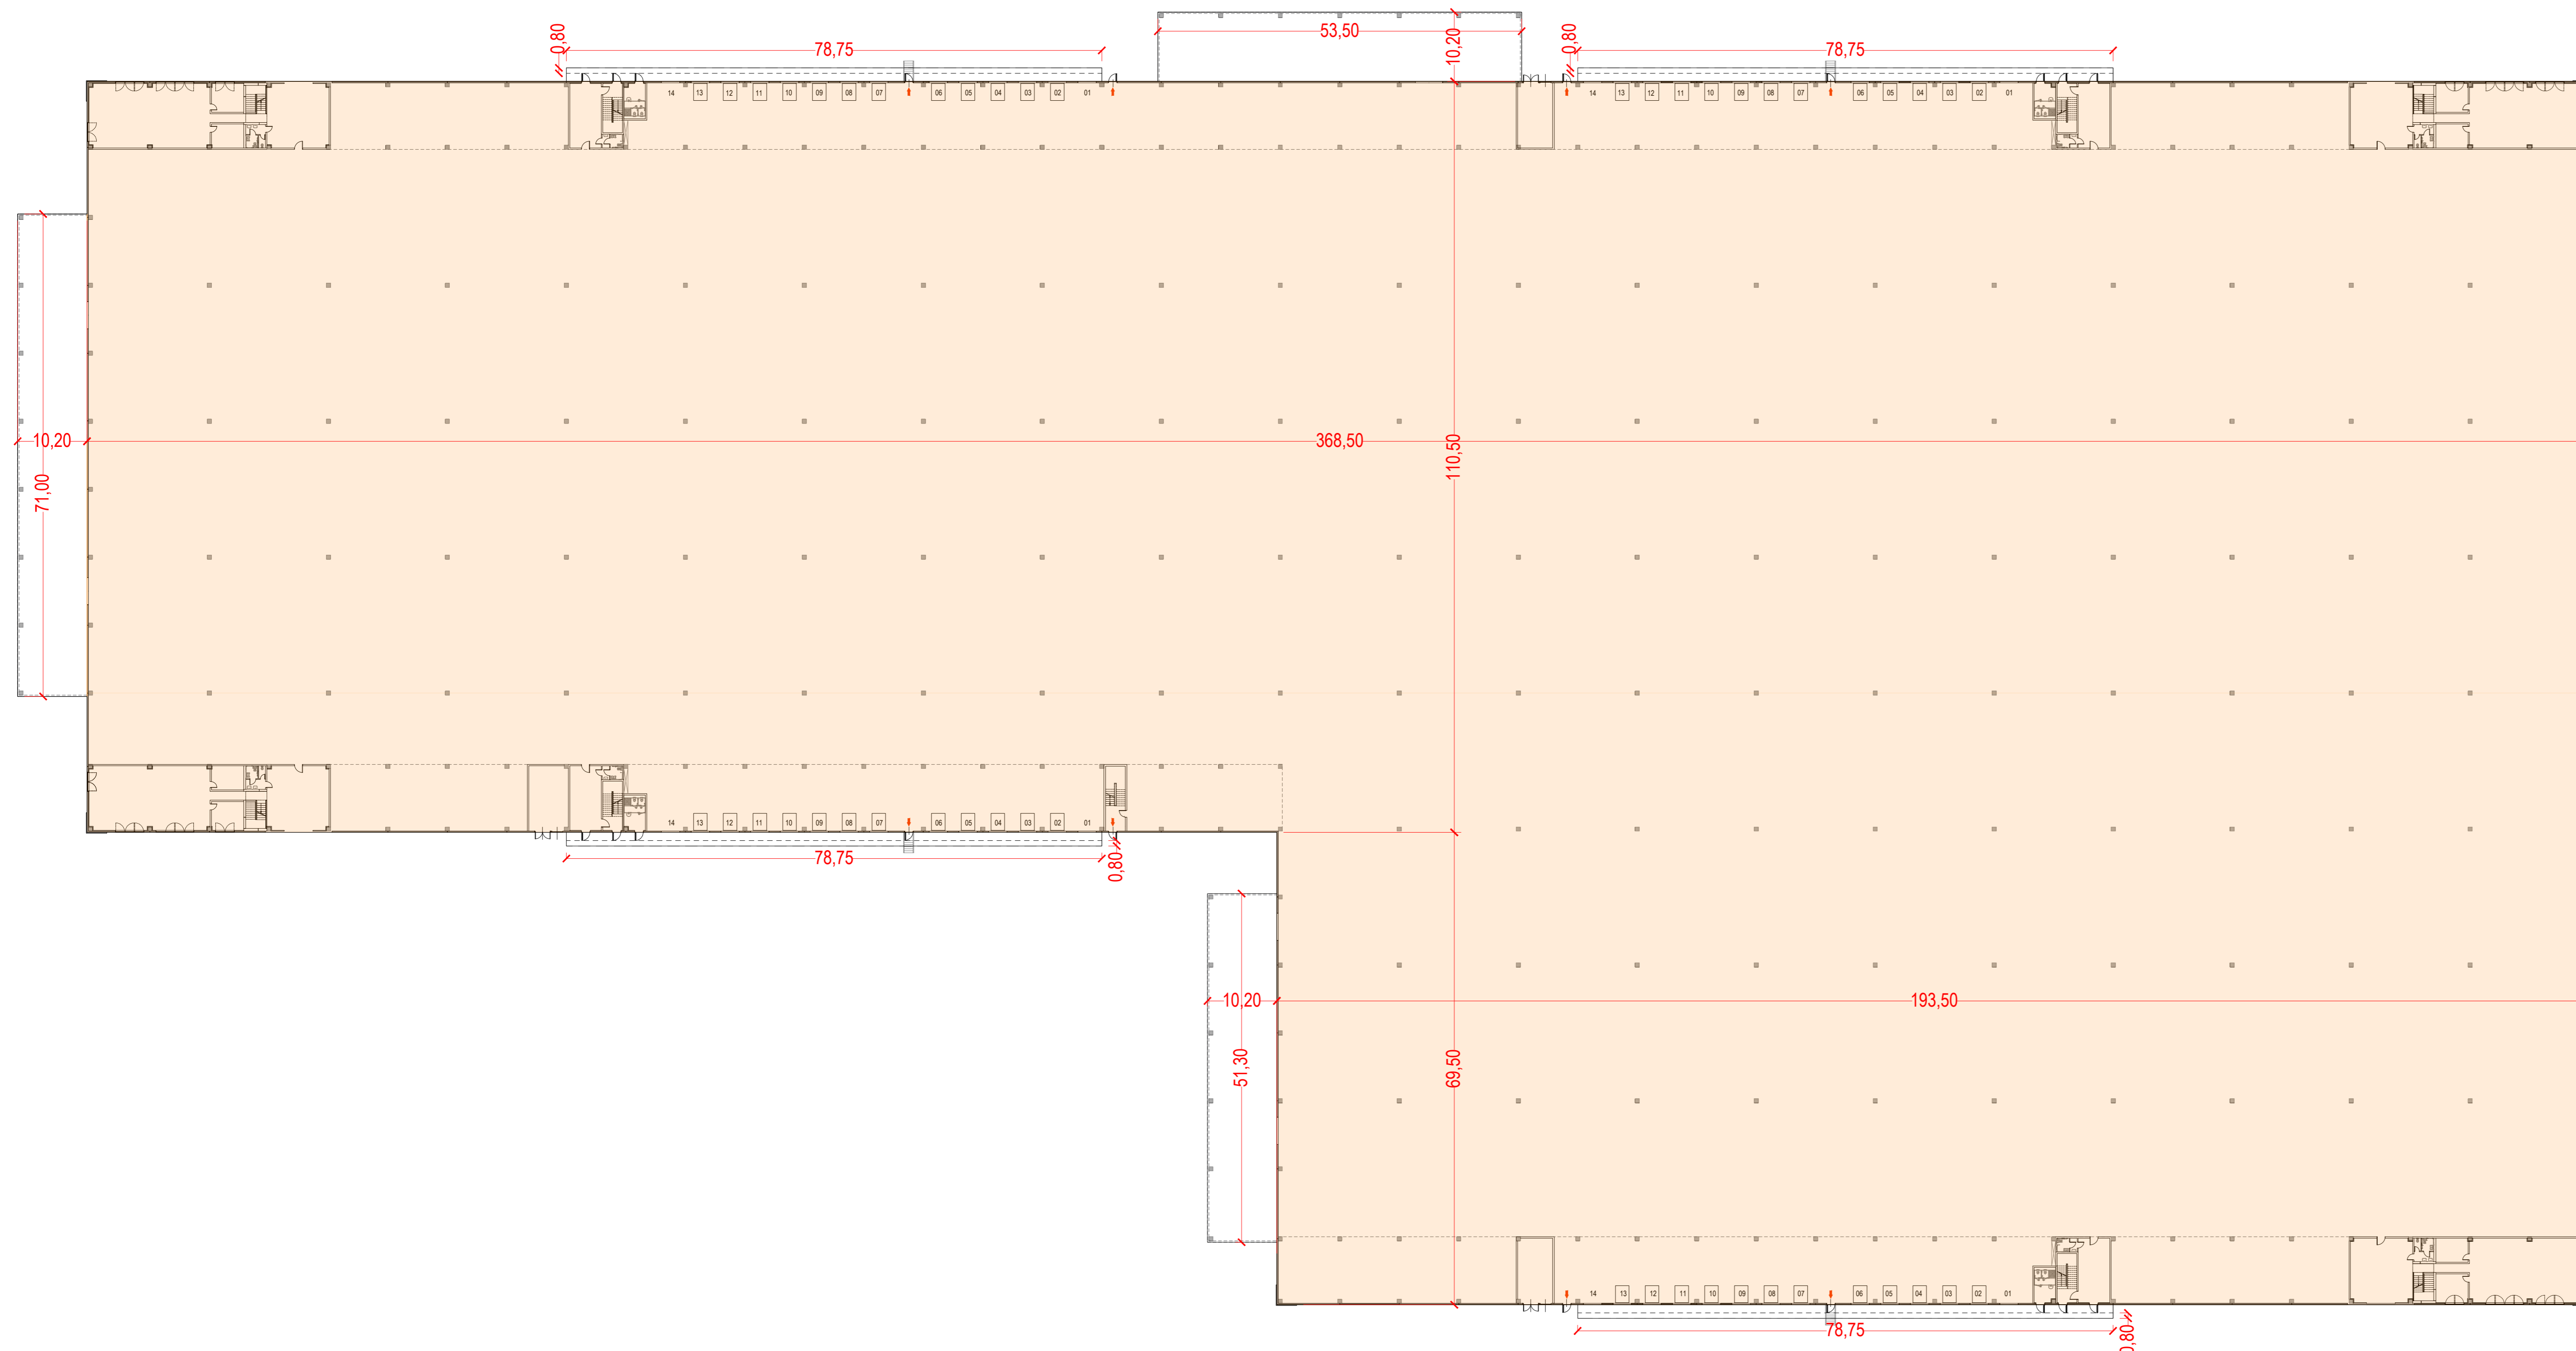

Pianta Impalcato Sud
scala 1:500

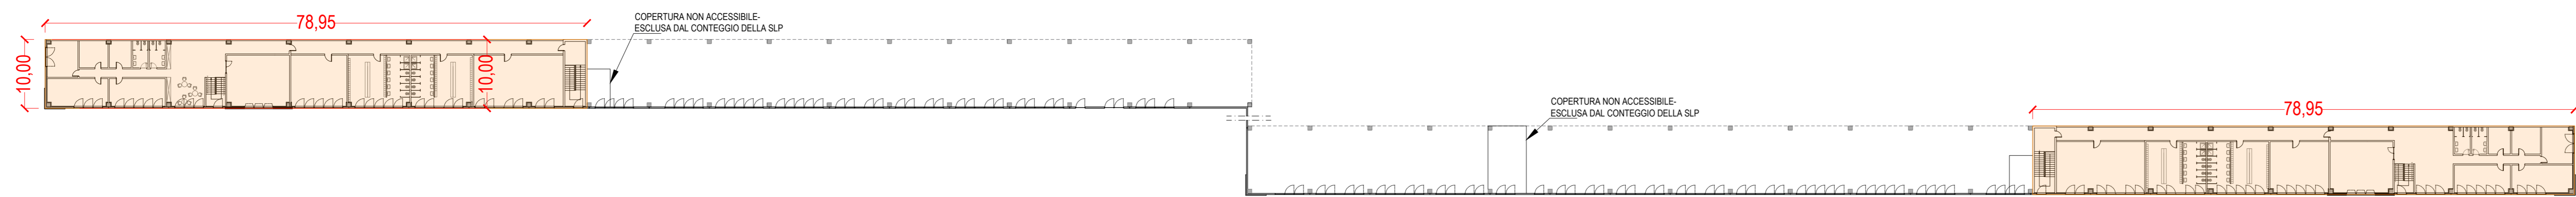


Chiave di lettura
fuori scala

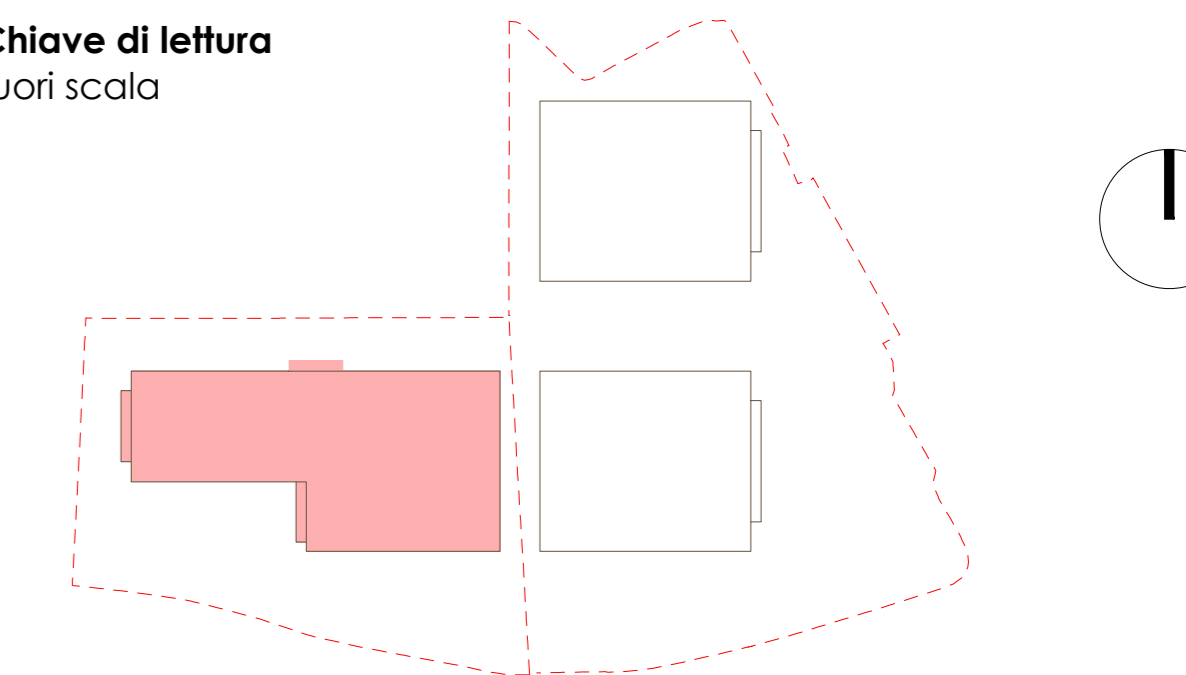

Calcolo superficie lorda di pavimento

EDIFICIO 3 - CALCOLO SUPERFICIE LORDA PAVIMENTATA		
Piano Terra		
destinazione	dimensioni	superficie
Magazzino	110.50 x 368.50	= 40,719.25
	193.50 x 69.50	= 13,448.25
Totale		54,167.50
Piano Impalcato		
Impalcato nord	78.95 x 10.00	= 789.50
Impalcato sud	78.95 x 10.00	= 789.50
Totale		3,158.00
TOTALE S.L.P.		57,325.50

Calcolo superficie coperta
fuori scala

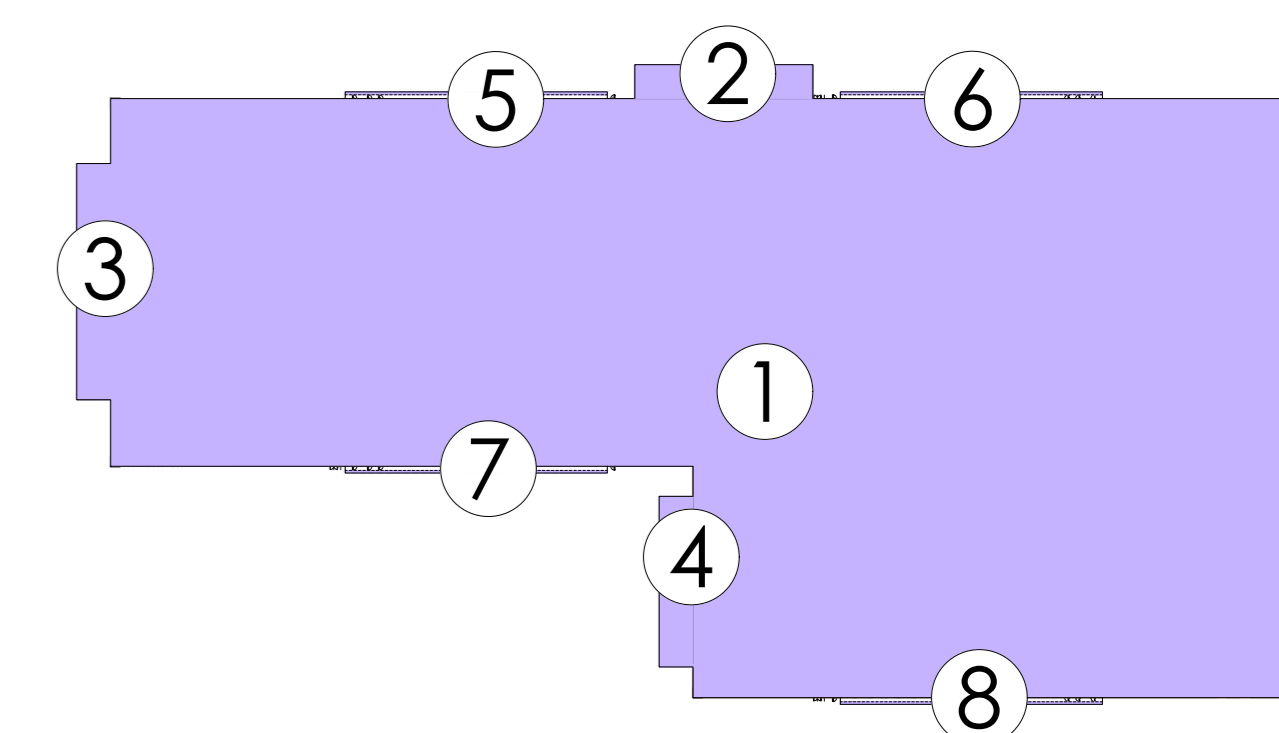

EDIFICIO 3 - CALCOLO SUPERFICIE COPERTA		
destinazione	dimensioni	superficie
Magazzino (1)	110.50 x 368.50	= 40,719.25
	193.50 x 69.50	= 13,448.25
Tettoia carica muletti nord (2)	53.50 x 10.20	= 545.70
Tettoia carica muletti ovest (3)	71.00 x 10.20	= 724.20
Tettoia carica muletti ovest (4)	51.30 x 10.20	= 523.26
Pensilina nord (5)	78.75 x 0.80	= 63.00
Pensilina nord (6)	78.75 x 0.80	= 63.00
Pensilina sud (7)	78.75 x 0.80	= 63.00
Pensilina sud (8)	78.75 x 0.80	= 63.00
TOTALE S.C.		56,212.66



Provincia di Pavia



Comune di Casei Gerola

Verifica di assoggettabilità a V.I.A.
Realizzazione di un nuovo insediamento logistico sull'area denominata "Ex Zuccherificio/Olon" in Comune di Casei Gerola

Oggetto Elaborato	Codifica Elaborato
CALCOLO DELLA SUPERFICIE COPERTA E DELLA SUPERFICIE UTILE LORDA - EDIFICIO 3	CSG_EscVIA_
	AR 09
Progettista Architettonico	Data
Ing. Arch. D'Alatri Silvia sede in Via Porlezza 16, Milano (MI) codice fiscale: DL1SLV7269F205X iscritta all'Ordine degli Ingegneri di Monza e Brianza al n. 1695	MAGGIO 2025
RIMOND	Scala
	1:500

Proponente
GRENTHESIS SPA - p.iva: 02248000248 - sede legale: Via Cassanese 45, Segrate (MI)
AKNO BUSINESS PARKS SRL - p.iva: 11053390156 - sede legale: Via dell'Unione 3, Milano (MI)
AKNO PROJECT 12 SRL - p.iva: 11163060962 - sede legale: Via dell'Unione 3, Milano (MI)
AKNO COSTRUZIONI 4 SRL - p.iva: 11850020964 - sede legale: Via dell'Unione 3, Milano (MI)

A termini di legge ci riserviamo la proprietà di questo nostro disegno con divieto di riprodurlo, comunicarlo a terzo, usarlo comunque per qualsiasi scopo costruttivo.