
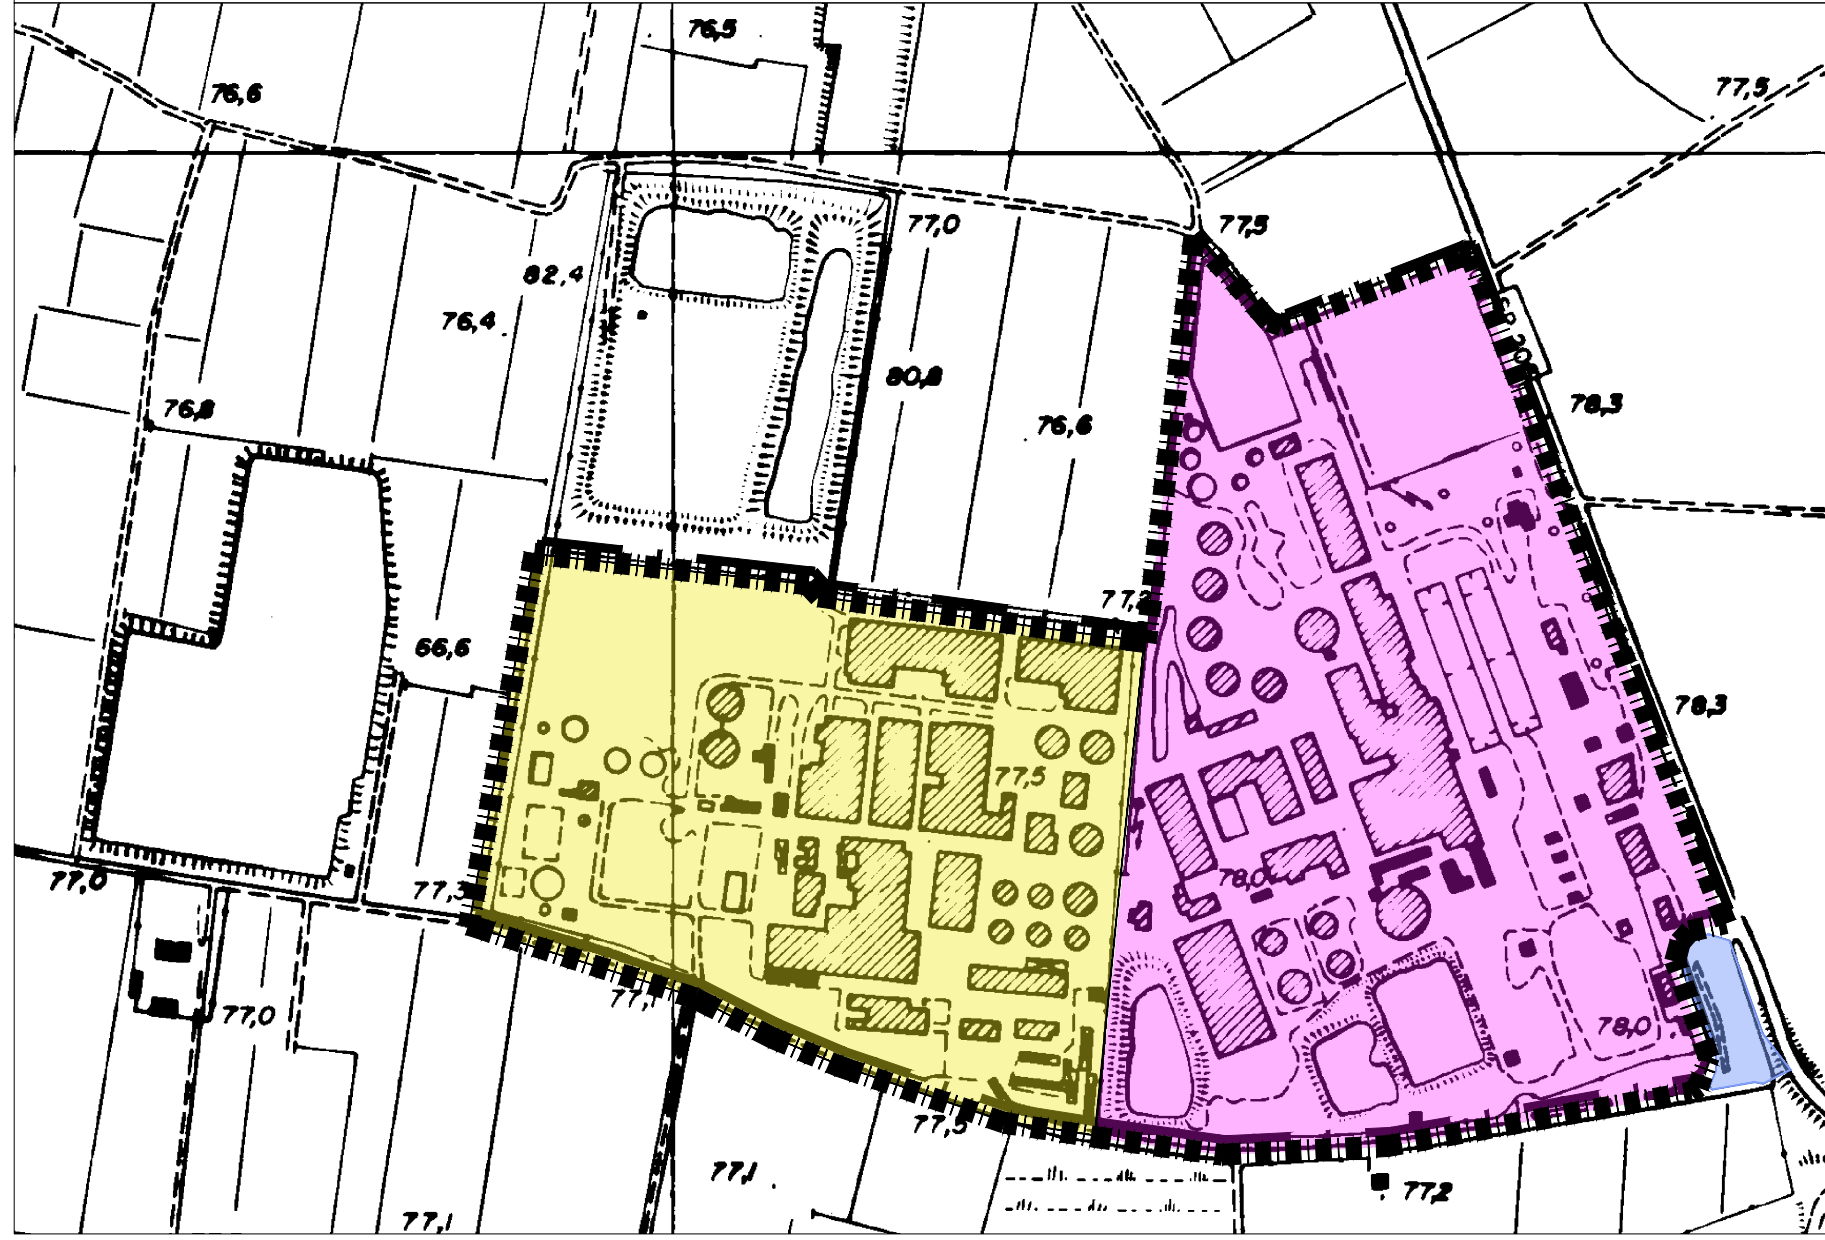


LEGENDA TAV. PGT_AZZONAMENTO PdR - VARIANTE 2018(rev_03C)

- AREE DI TRASFORMAZIONE NORMATE DA DdP Comparto con obbligo di piano di coordinamento
- Ambito produttivo/ direzionale esistente e di completamento (PdR art. 7)

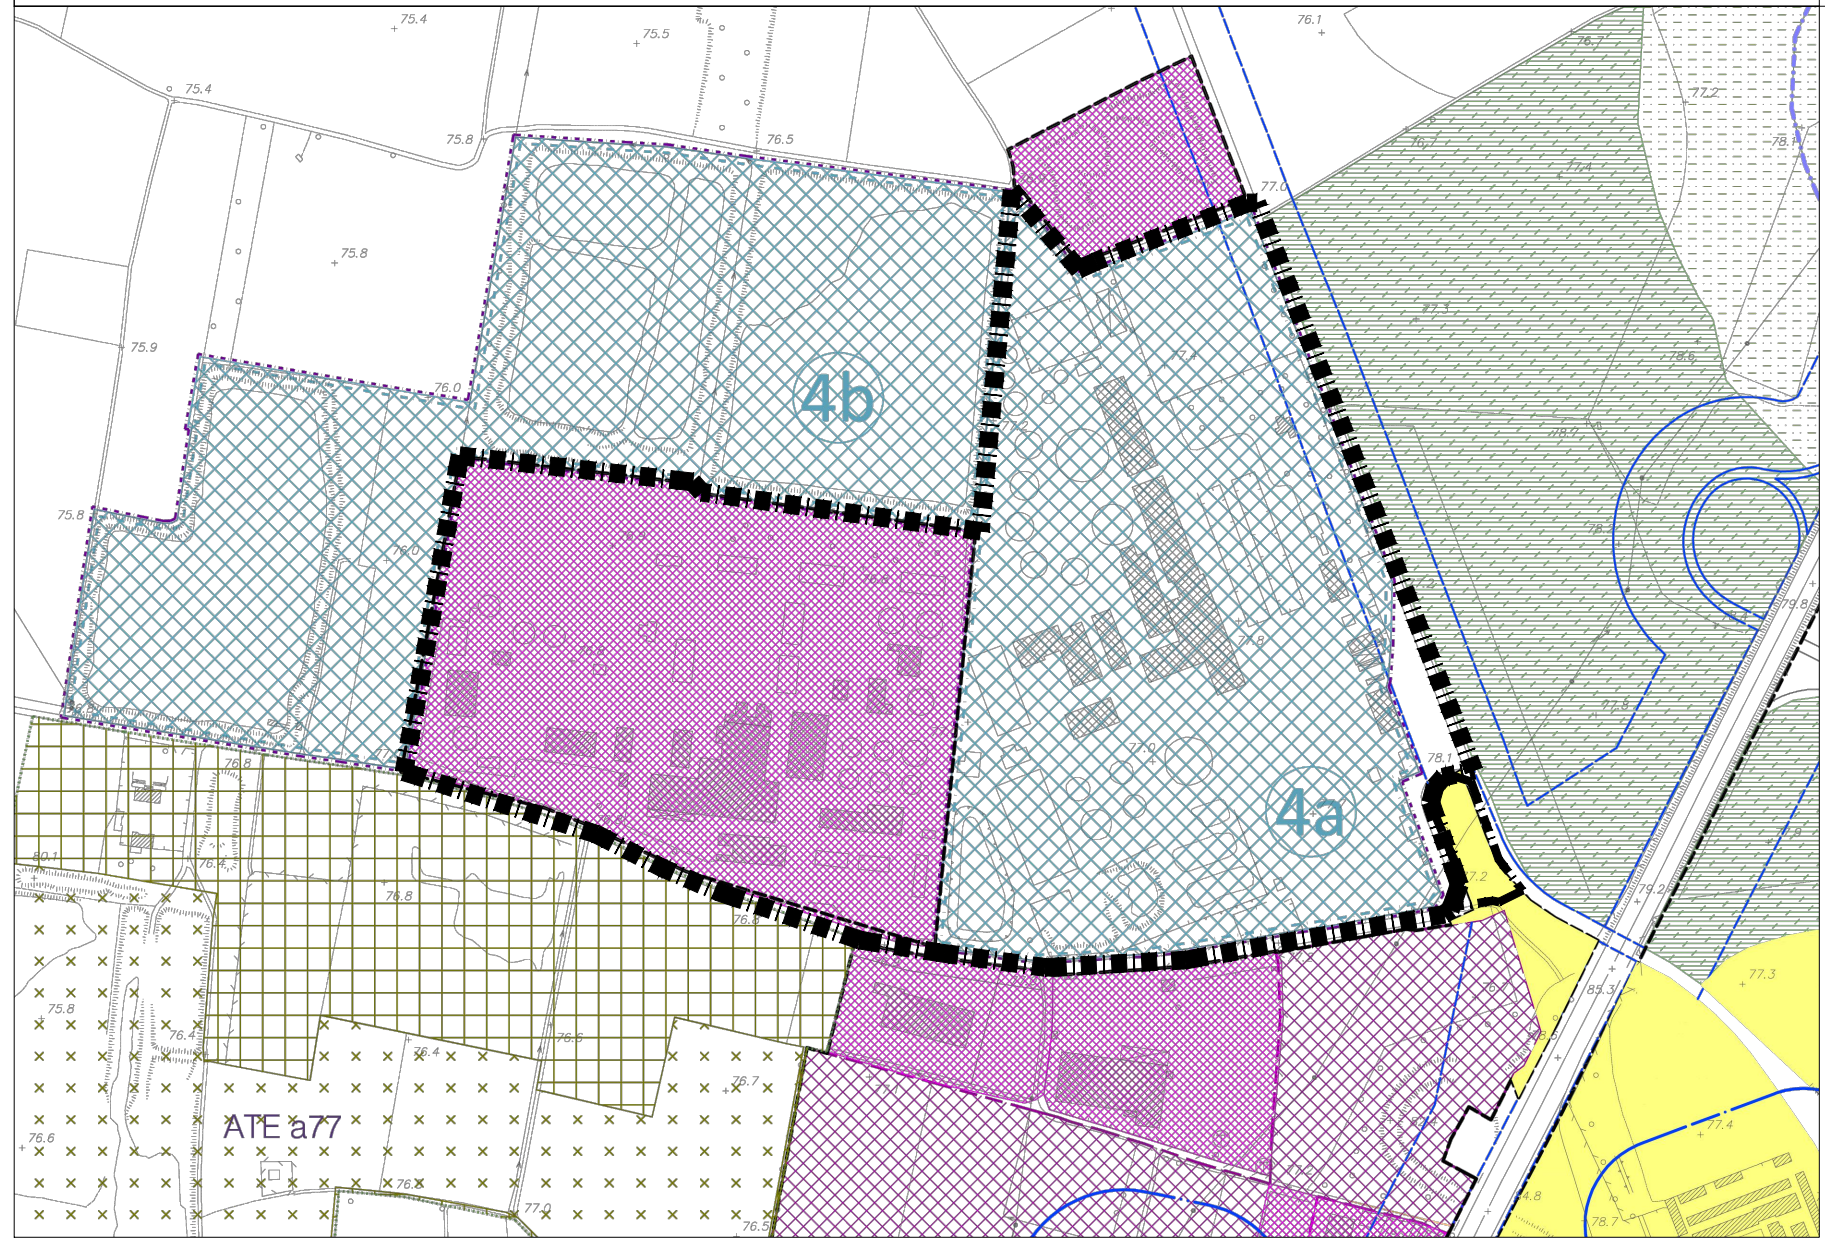

LEGENDA

- COMUNE DI CASEI GEROLA - centro abitato
- AUTOSTRADA A7
- STRADA PROVINCIALE SP206
- AREA D'INTERVENTO IN ATP4 a/b
- AREA D'INTERVENTO IN DdR7
- AREA D'INTERVENTO



Provincia di Pavia



Comune di Casei Gerola

Verifica di assoggettabilità a V.I.A.
 Realizzazione di un nuovo insediamento logistico sull'area denominata "Ex Zuccherificio/Olon" in Comune di Casei Gerola

<i>Oggetto Elaborato</i>		<i>Codifica Elaborato</i>	
INQUADRAMENTO TERRITORIALE E STRALCIO DEL PGT		CSG_EscVIA_	
		AR 01	
<i>Progettista Architettonico</i>		<i>Data</i>	
Ing. Arch. D'Alatri Silvia sede in Via Porlezza 16, Milano (MI) codice fiscale: DLTSLV7269F205X iscritta all'Ordine degli Ingegneri di Monza e Brianza al n. 1695		MAGGIO 2025	
		<i>Scala</i>	
		VARIE	
<i>Proponente</i>			
GREENTHESIS SPA - p.iva: 02248000248 - sede legale: Via Cassanese 45, Segrate (MI) AKNO BUSINESS PARKS SRL - p.iva: 11053390156 - sede legale: Via dell'Unione 3, Milano (MI) AKNO PROJECT 12 SRL - p.iva: 11163060962 - sede legale: Via dell'Unione 3, Milano (MI) AKNO COSTRUZIONI 4 SRL - p.iva: 11850020964 - sede legale: Via dell'Unione 3, Milano (MI)			
A termine di legge ci riserviamo la proprietà di questo nostro disegno con divieto di riprodurlo, comunicarlo a terzi, o usarlo comunque per qualsiasi scopo costruttivo.			