
Legenda

Area oggetto di intervento

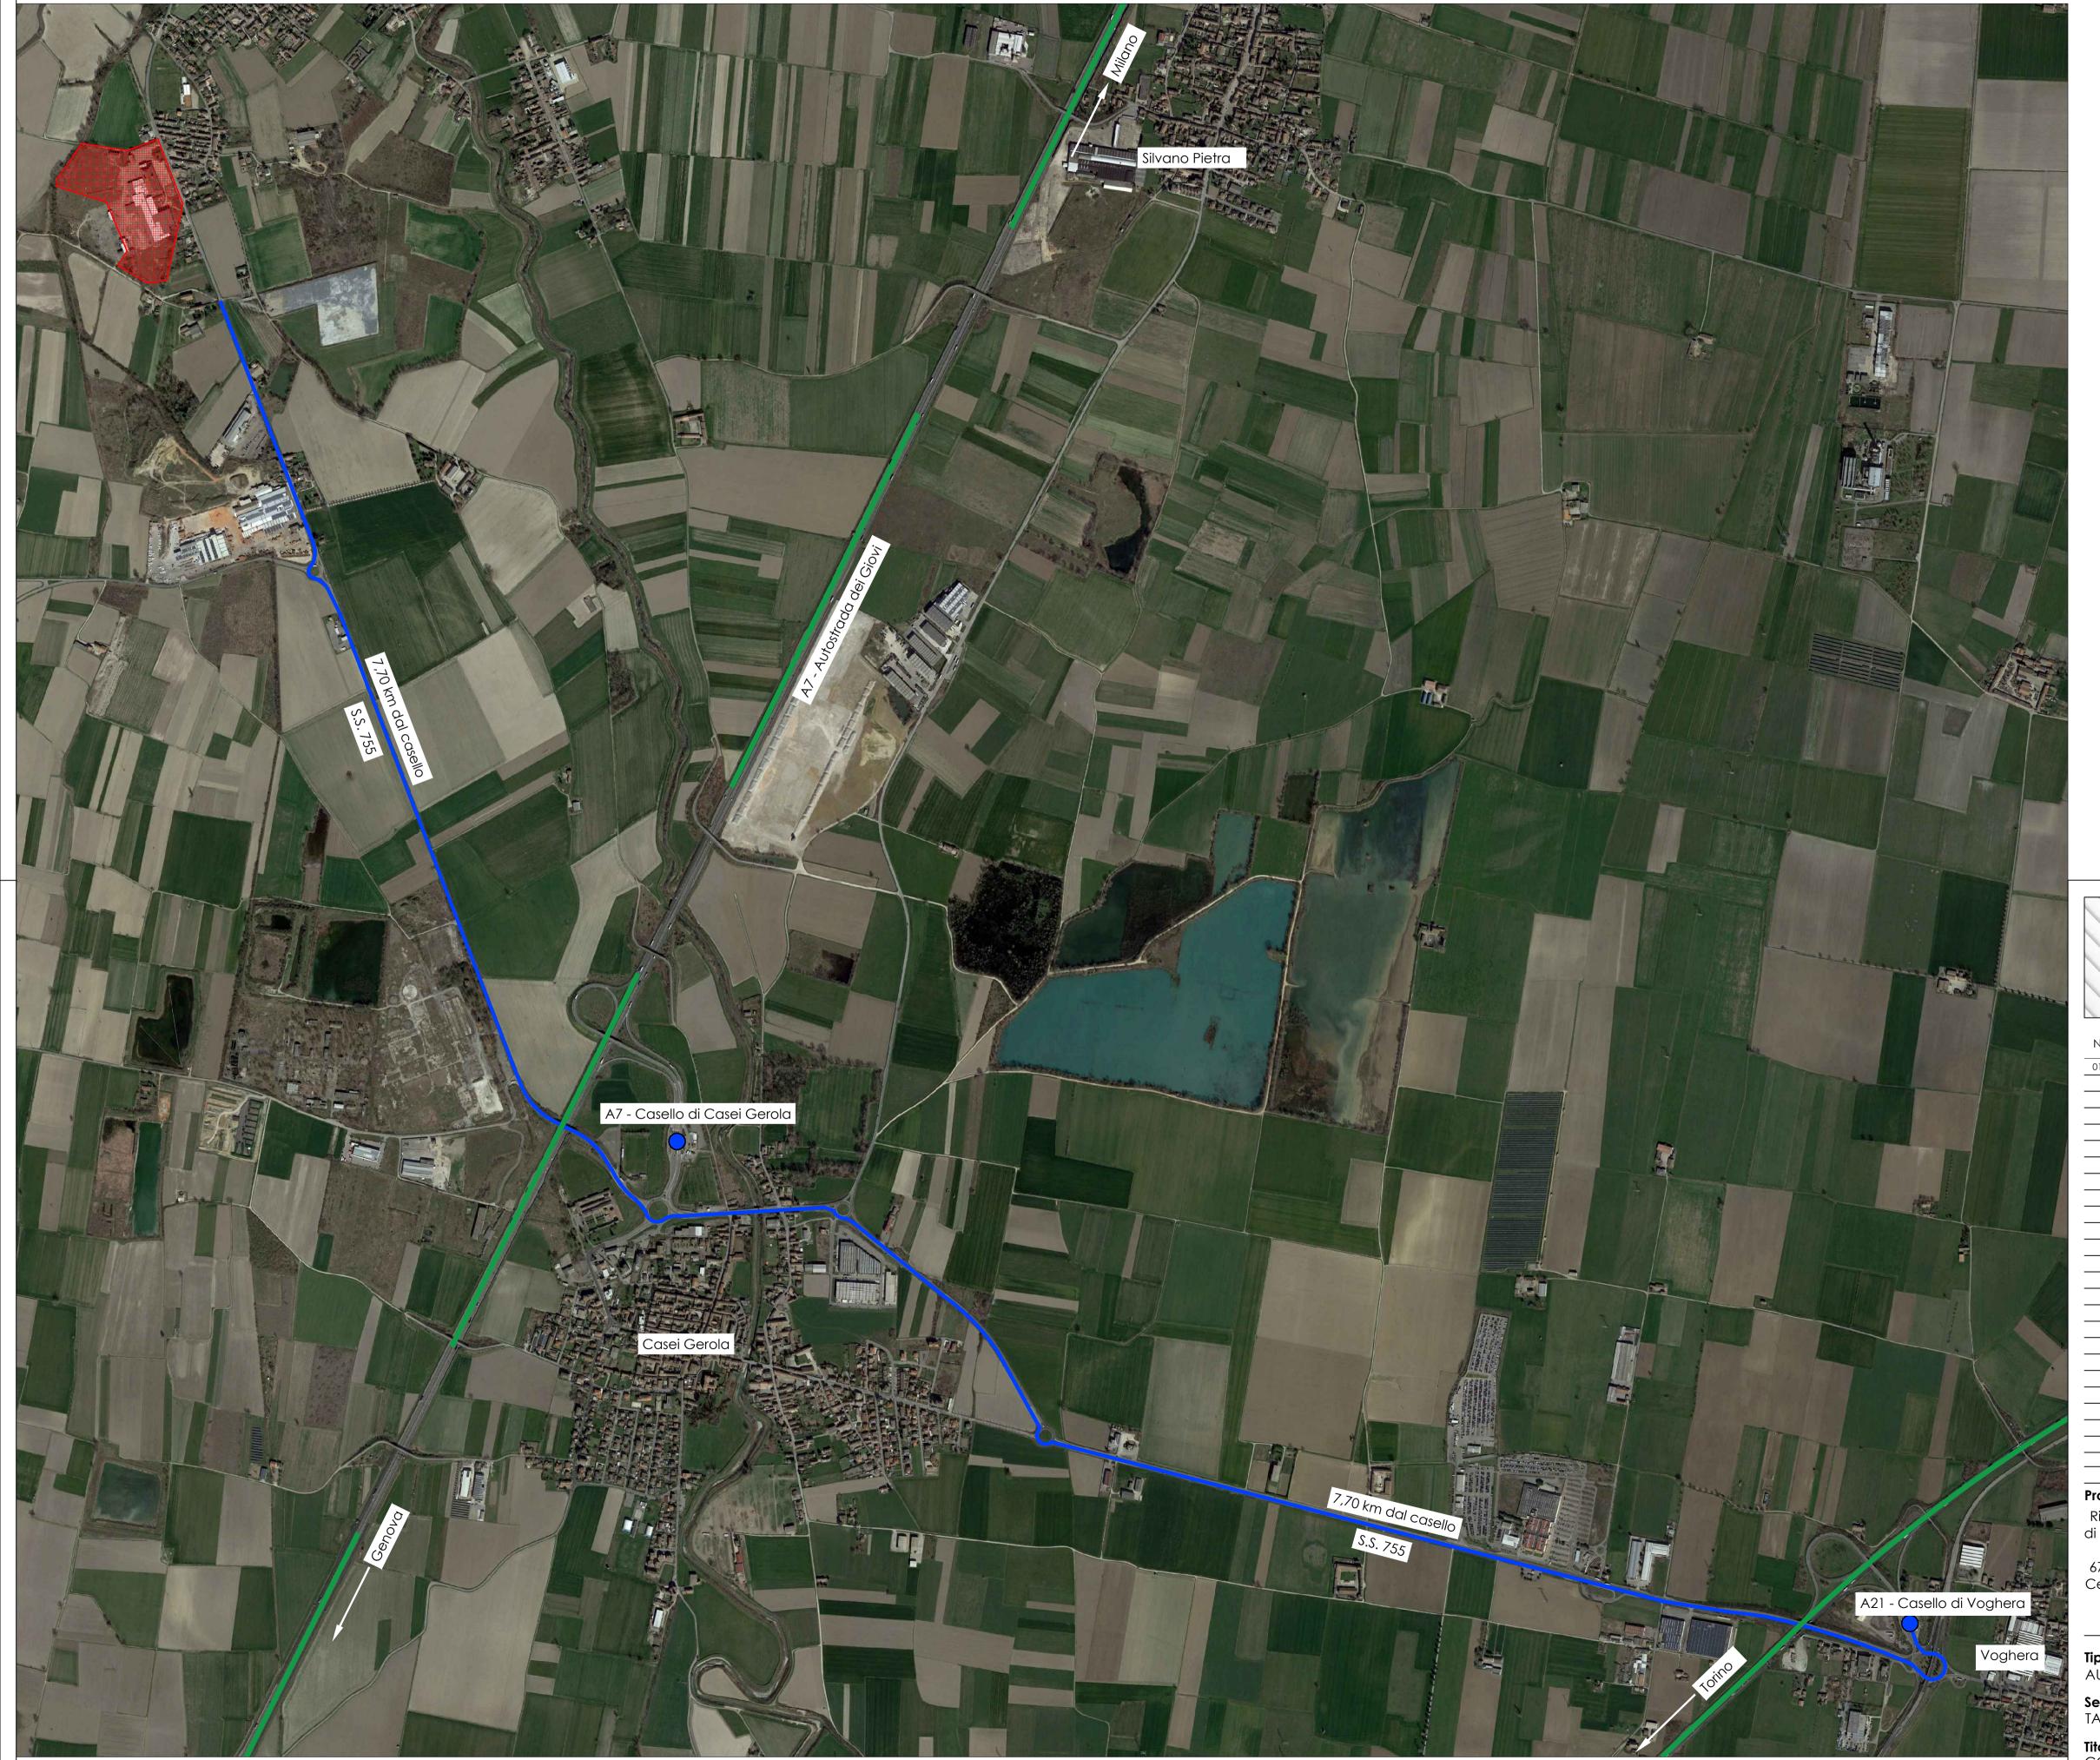



II Progettista

N° DATA DESCRIZIONE MOTIVAZIONE DELL'AGGIORNAMENTO STUDIO DIS. 01 26/02/2024 Prima emissione G.B. & P. N.C.

Il Committente

Progetto	Committente	Scala
Richiesta di Convocazione di "Tavolo di concertazione" (ai sensi della DCP n. 67/2022) per l'ambito ex La Cecosa in Comune di Casei Gerola, via Regione Magenta - SS755	Officine Mak S.r.l. Milano 20122 Corso Europa 10	1:100 Data 26/02/202

26/02/2024

Tavola nr. **Tipo tavola** AUTORIZZAZIONE TAVOLO DI CONCERTAZIONE Numero **Titolo**COLLEGAMENTO CON A21 - AUTOSTRADA DEI VINI

Orientamento

