


PLANIMETRIA CON DESTINAZIONI D'USO AREE

scala 1:250

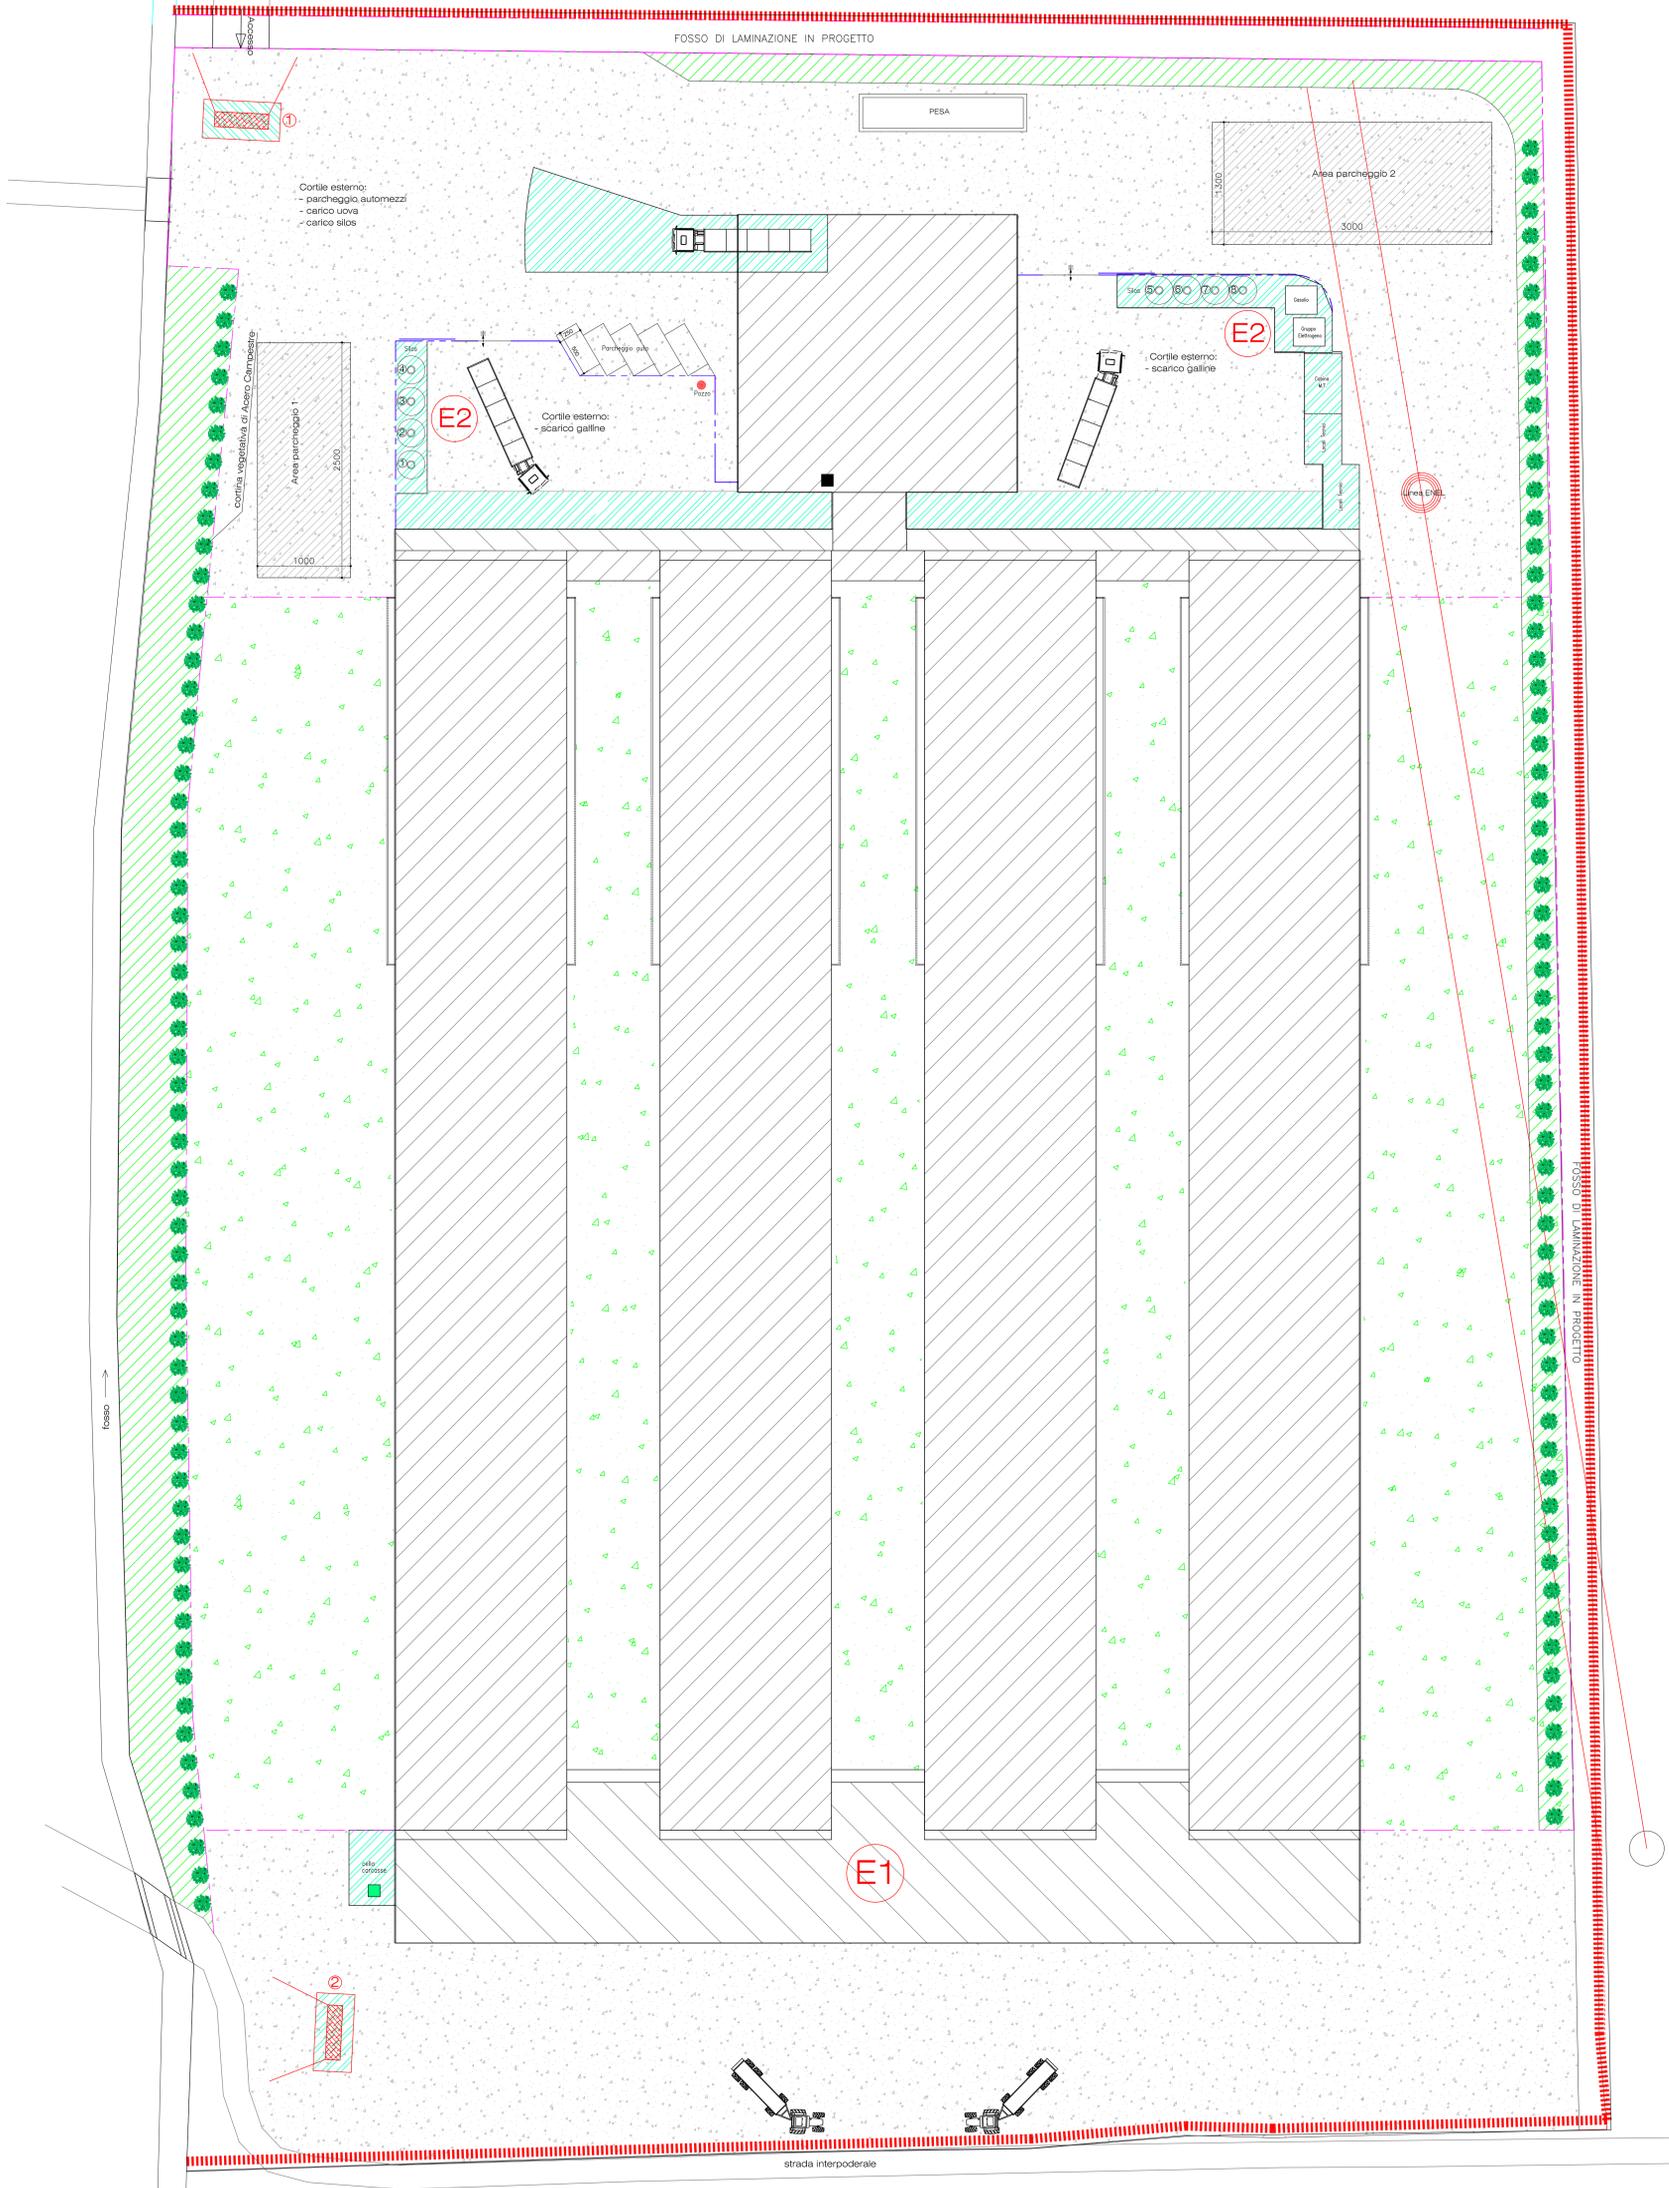

LEGENDA					
	Verde interno		Locali di produzione		Serbatoio GPL
	Aluole		Tettoie - depositi		Gruppo elettrogeno
	Verde esterno		Aree di manovra interne inghialate		Serbatoio gasolio
	Aree di manovra esterne inghialate		Recinzione esterna		Cella frigorifera carcasse
	Pavimentazioni in cls		Recinzione interna		Linea media tensione ENEL
	Pozzo		Arco disinfezione automezzi		Deposito detergenti/disinfettanti
	Emissioni Depositi pollina ed estrattori		Confine di proprietà		Deposito rifiuti
	Emissioni Silos				

COMUNE DI CASEI GEROLA Provincia di Pavia																
PROGETTO: REALIZZAZIONE ALLEVAMENTO AVICOLO PER GALLINE OVAIOLE A TERRA E LOCALI DI PERTINENZA in Casai Gerola (PV), Cascina Garù																
OGGETTO: PLANIMETRIA DESTINAZIONI D'USO AREE																
COMMITTENTE: AVIGEST Società Agricola S.S. Strada Comunale dei Fiorini 26040 - Scandolara Ravara (CR)	IMPRESA ESECUTRICE:															
PROGETTAZIONE E D.L.:																
Dott. Ing. Maurizio ROLANDI Viale Carlo Marx 26 27058 Voghera (PV) tel./fax 0383 362987 - 3396133487 maurizio.rolandi@terracini.it	Geom. Andrea PROTTI Via Scroste 18 27030 Mezzano Bigli (PV) tel. 3336047849 prottiandrea@terracini.it															
<table border="1"> <thead> <tr> <th>n°</th> <th>data</th> <th>descrizione</th> </tr> </thead> <tbody> <tr> <td>0</td> <td>01/2022</td> <td>prima vers.</td> </tr> <tr> <td>1</td> <td>07/2022</td> <td>varie</td> </tr> <tr> <td>2</td> <td>07/2023</td> <td>varie</td> </tr> <tr> <td>3</td> <td>04/2024</td> <td>varie</td> </tr> </tbody> </table>		n°	data	descrizione	0	01/2022	prima vers.	1	07/2022	varie	2	07/2023	varie	3	04/2024	varie
n°	data	descrizione														
0	01/2022	prima vers.														
1	07/2022	varie														
2	07/2023	varie														
3	04/2024	varie														
TAVOLA Tav. 5 rev1 data: aprile 2024	SCALA: 1:250 NS.RF: prog_27															