PROSPETTO NORD

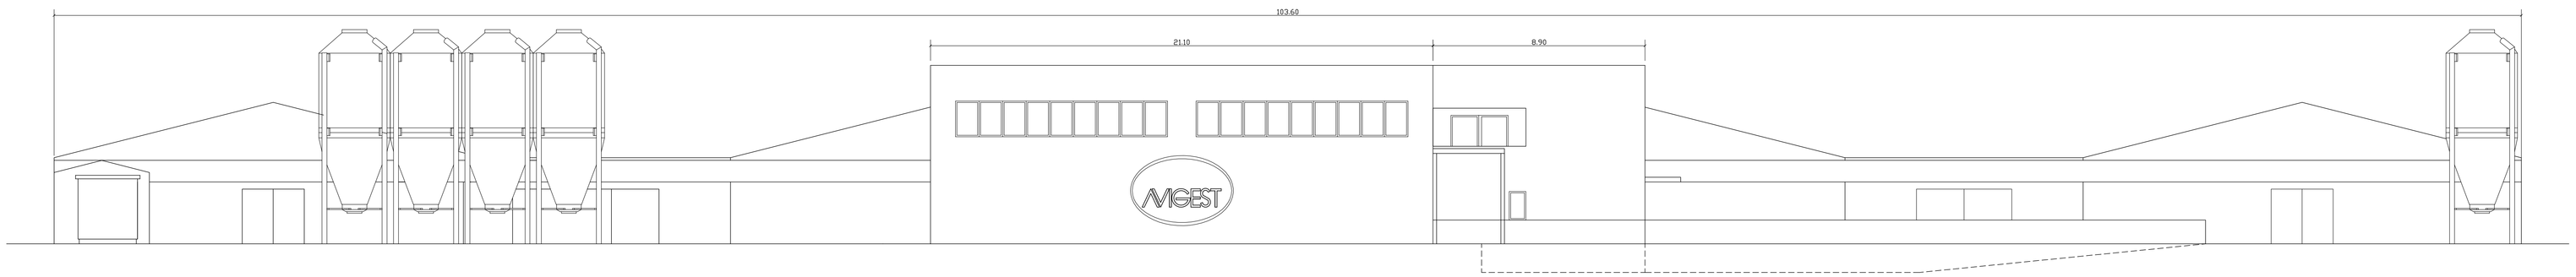

PROSPETTO OVEST

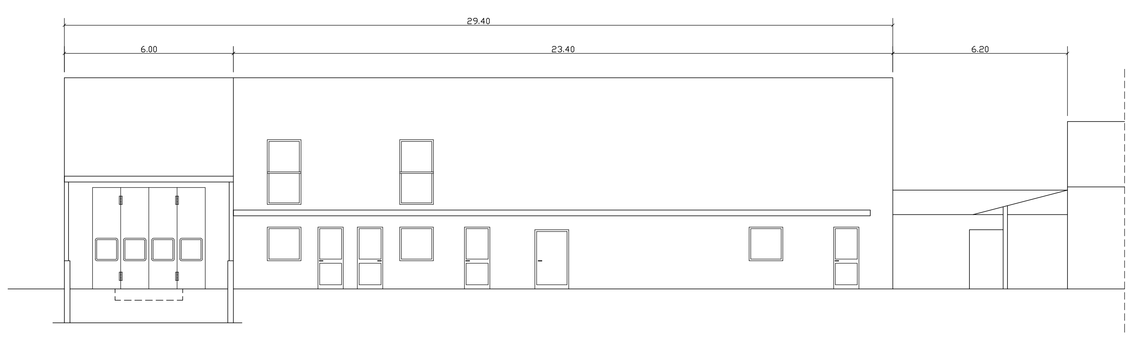

PROSPETTO SUD

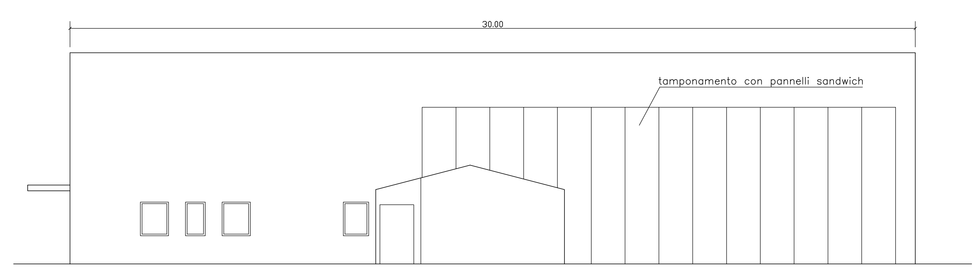

PROSPETTO EST

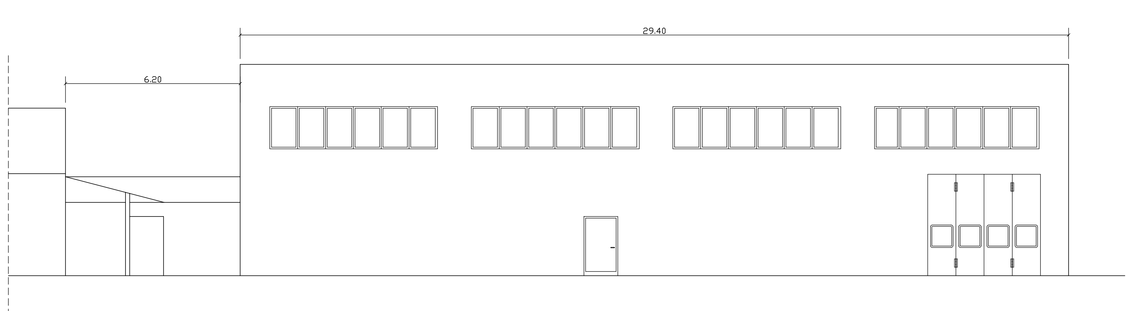

SEZIONE A-A

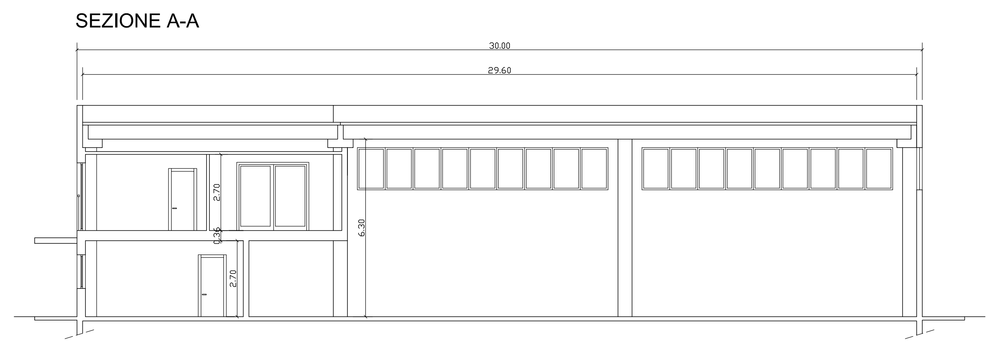

COMUNE DI CASEI GEROLA

Provincia di Pavia

PROGETTO:

REALIZZAZIONE ALLEVAMENTO AVICOLO PER GALLINE OVAIOLE A TERRA E LOCALI DI PERTINENZA in Casei Gerola (PV), Cascina Garrù

OGGETTO:

MAGAZZINO - UFFICI - PROSPETTI E SEZIONE

COMMITTENTE:

AVIGEST Società Agricola S.S.
Strada Comunale dei Piombi
26040 – Scandolara Ravara (CR)

IMPRESA ESECUTRICE:

PROGETTAZIONE E D.L. :

Dott. Ing. Maurizio ROLANDI
Viale Carlo Marx 26
27058 Voghera (PV)
tel/fax 0383 362687 – 3396133487
maurizio.rolandi@libero.it

Geom. Andrea PROTTI
Via Socrate 18
27030 Mezzana Bigli (PV)
tel 3336047649
protti.andrea@hotmail.it

REVISIONI:

n°:	data:	descrizione:
0	01/2022	prima vers.
1	07/2023	varie

TAVOLA: Tav. 12rev1	DATA: aprile 2024	SCALA: 1:100	NS.RIF.: prog_121