



### FOSSO CALVENZA STATO DI FATTO sezioni d'alveo - scala 1:50

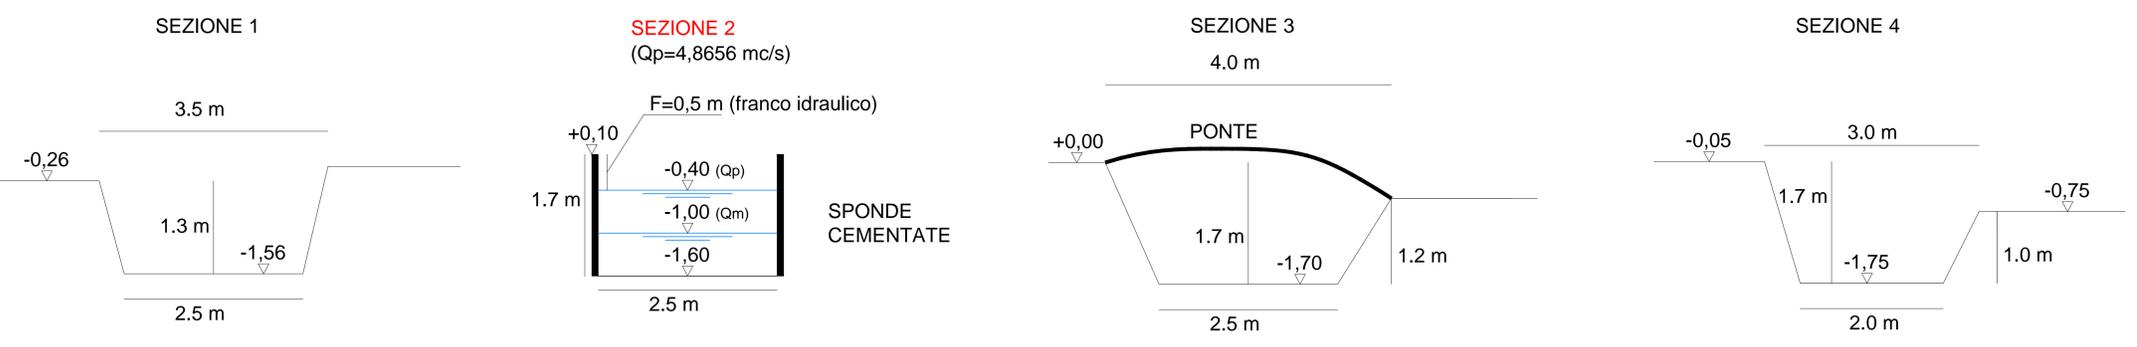

### FOSSO CALVENZA STATO DI PROGETTO sezioni d'alveo - scala 1:50

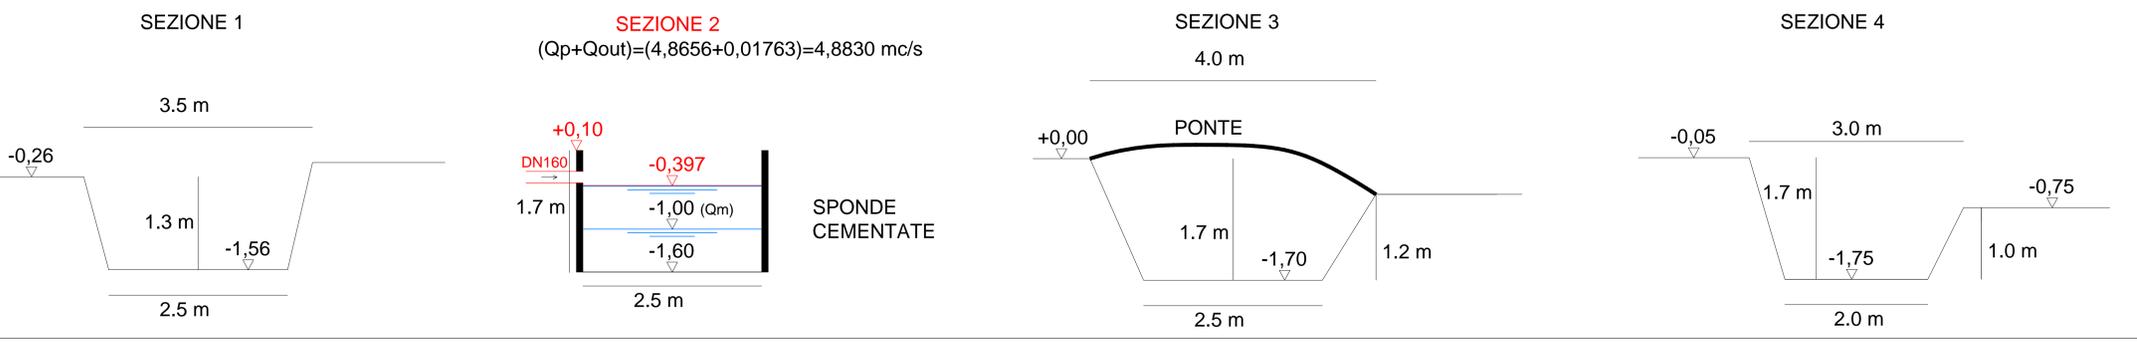

COMUNE DI

CASEI GEROLA  
Provincia di Pavia



Località ' Cascina Garru'  
Realizzazione nuovo insediamento agricolo

F01

PLANIMETRIA A INTERVENTO - SEZIONI ALVEO  
DETTAGLI COSTRUTTIVI

scala: varie

COMMITTENTE

Agivest Società Agricola S.S

CONSULENTE IDRAULICO

ING. MICHELANGELO ALIVERTI  
C.F. - LVRMH74D11F2055  
P.IVA - 02249690186

Via Marconi, 11  
27028 San Martino Siccomario (PV)  
cell. 338.486139  
e-mail: michelangelo.aliverti@hotmail.it



Aprile 2024	REV.1
REV.2	REV.3