




**SEZIONE A'-A' PROGETTO - S.P. 206 dir (Scala 1:50)**

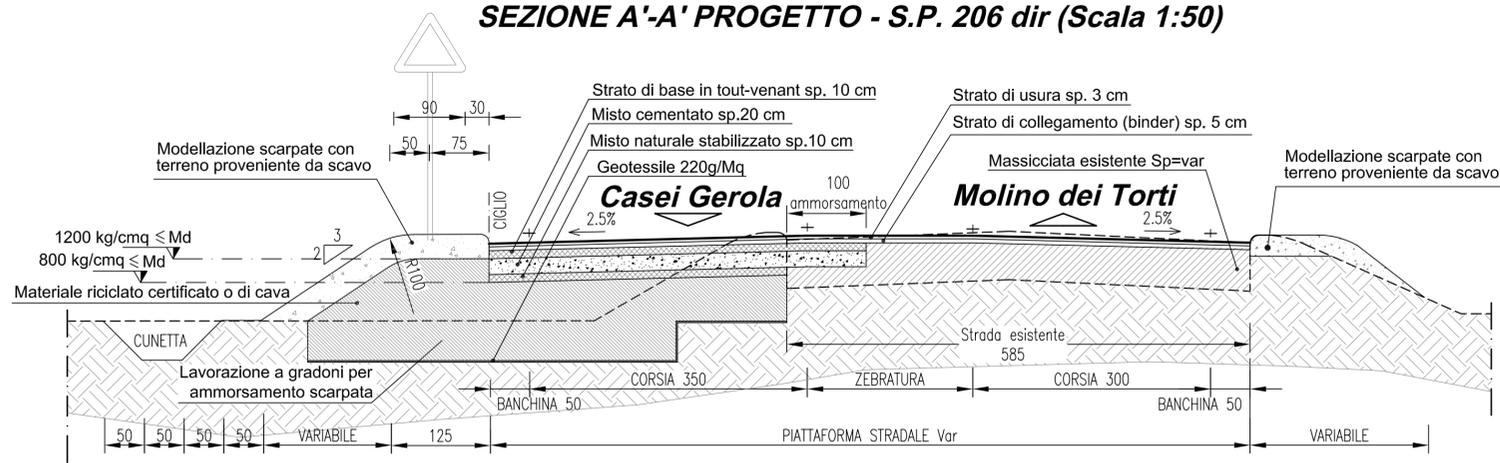


**SEZIONE B'-B' PROGETTO - S.P. 206 dir (Scala 1:50)**

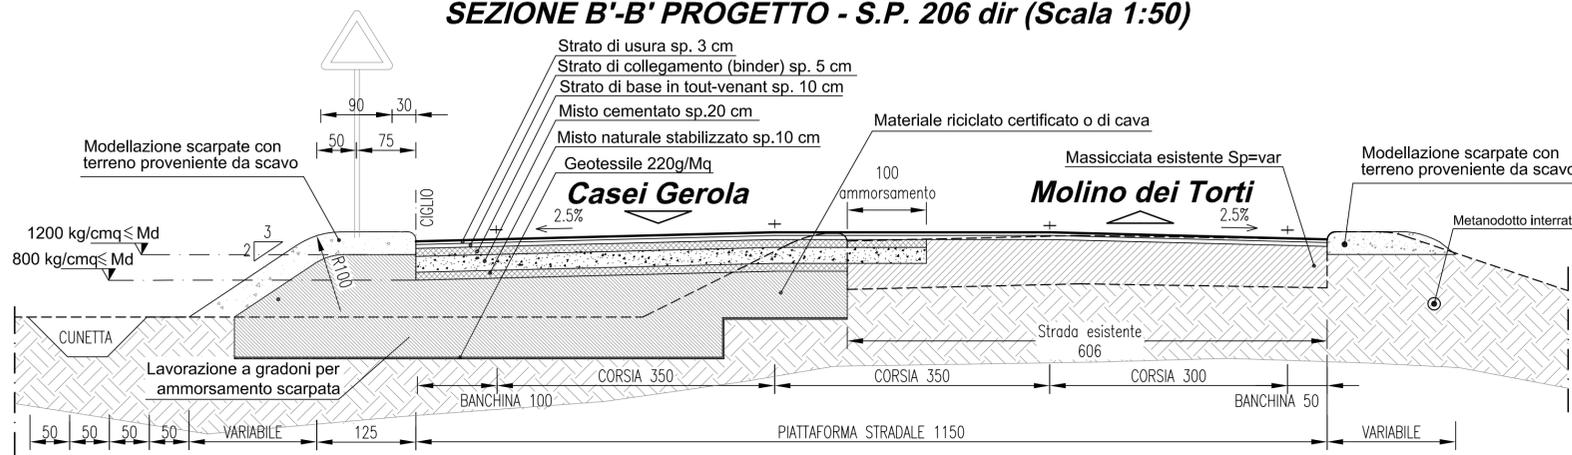

**SEZIONE D'-D' PROGETTO - Innesso AVIGEST (Scala 1:50)**

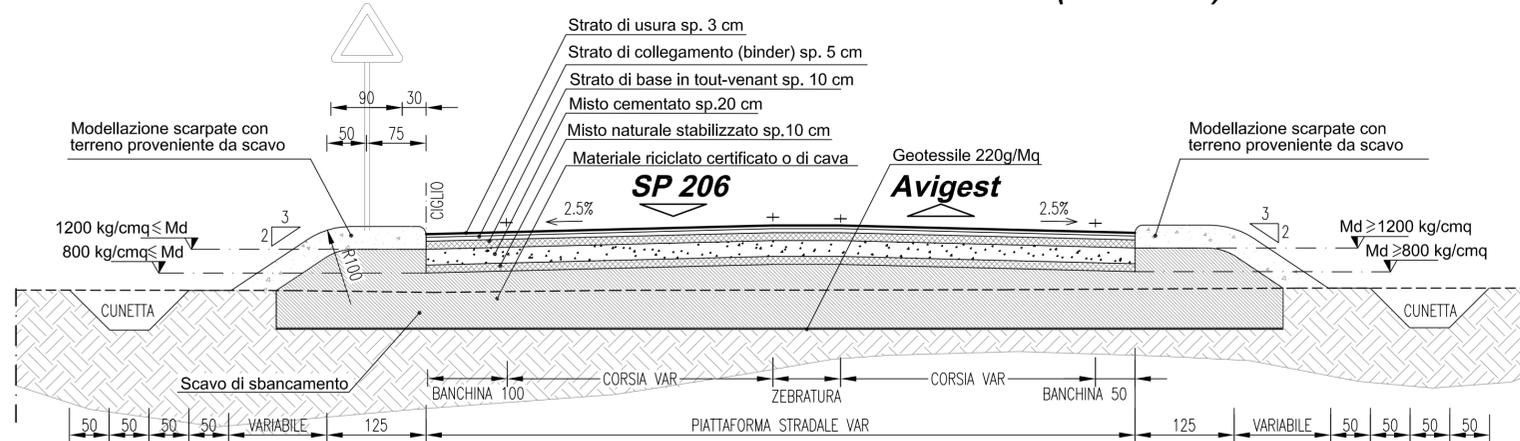


**SEZIONE E'-E' PROGETTO - Innesso AVIGEST (Scala 1:50)**

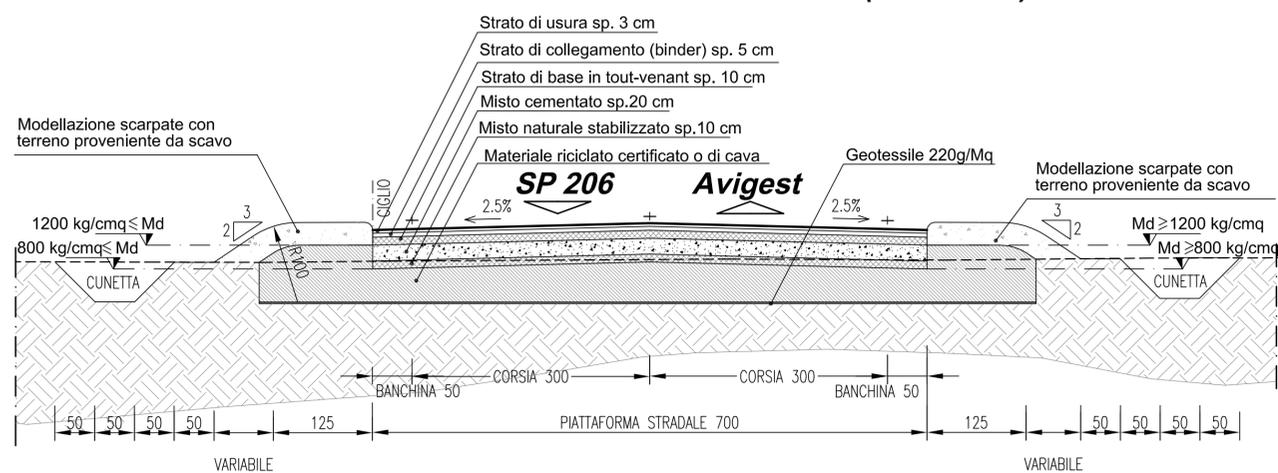

**PARTICOLARE MASSICCIATA (Scala 1:20)**

**Pavimentazione stradale semi-rigida  
Sede stradale in allargamento**

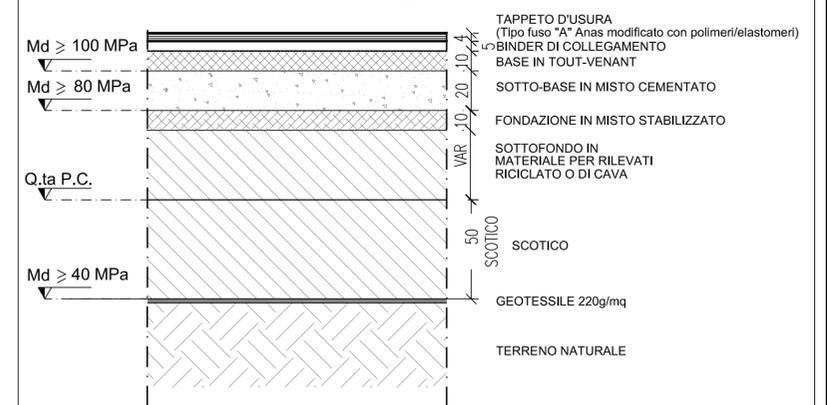

**NOTE**

- \* LA POSIZIONE REALE DEVE ESSERE VERIFICATA CON GLI ENTI PROPRIETARI/GESTORI PRIMA DELL'INIZIO DEI LAVORI E COSTITUISCE UN ONERE A CARICO IMPRESA CHE, PREVIO CONTATTI DIRETTI, DOVRA' COORDINARE SOPRALLUOGHI ALLA PRESENZA DELLA D.L. L'ENTE PROPRIETARIO AVRA' IL COMPITO DI PROMUOVERE LA RICHIESTA UFFICIALE PER LO SPOSTAMENTO DEI SERVIZI INTERFERENTI
- \* SULL'ELABORATO SONO RIPORTATI SOLO I SOTTOSERVIZI INTERFERENTI CON L'INTERVENTO IN OGGETTO.



Comune di Casei Gerola



Settore Infrastrutture, Edilizia Scolastica

**REALIZZAZIONE ALLEVAMENTO AVICOLO PER GALLINE  
OVAIOLE A TERRA E LOCALI DI PERTINENZA in Casei Gerola  
(PV), Cascina Garrù**  
\*\*\*\*\*

**NUOVO INNESSO S.P. n. 206 "VOGHERA-NOVARA"  
- DIRAMAZIONE PER MOLINO DEI TORTI  
PROG. KM. 0+565 - FREGIO SX**

**PROGETTO DEFINITIVO**

Elaborato n°: <b>D09</b>	<b>SEZIONI TIPO PROGETTO E PARTICOLARE MASSICCIATA</b>
Scala: 1:50/20	Progettazione
Data: 04/2024	Dott.Ing. Claudio Vernetti - Albo Ingegneri Pavia n° 2158 sez. A via Gerla n.8 - 27100 Pavia tel/fax 0382 530640 - cell. 3393817960 mail: claudiovernetti@hotmail.com - PEC:claudio.vernetti@ingpep.it
Redatto: CV/CV	
Controllato: UT/CV	
	<b>Collaboratori</b> Ing. Sarah Ballarin - Albo Ingegneri Pavia n° 3720 sez. A
Il COMMITTENTE : AVIGEST Società Agricola S.S. con sede in Strada Comunale dei Piombi 26040 - Scandolara Ravara (CR)	
<small>Documento firmato digitalmente ai sensi dell'art. 21 del D.Lgs. 82/2005 e s.m.i.</small>	