
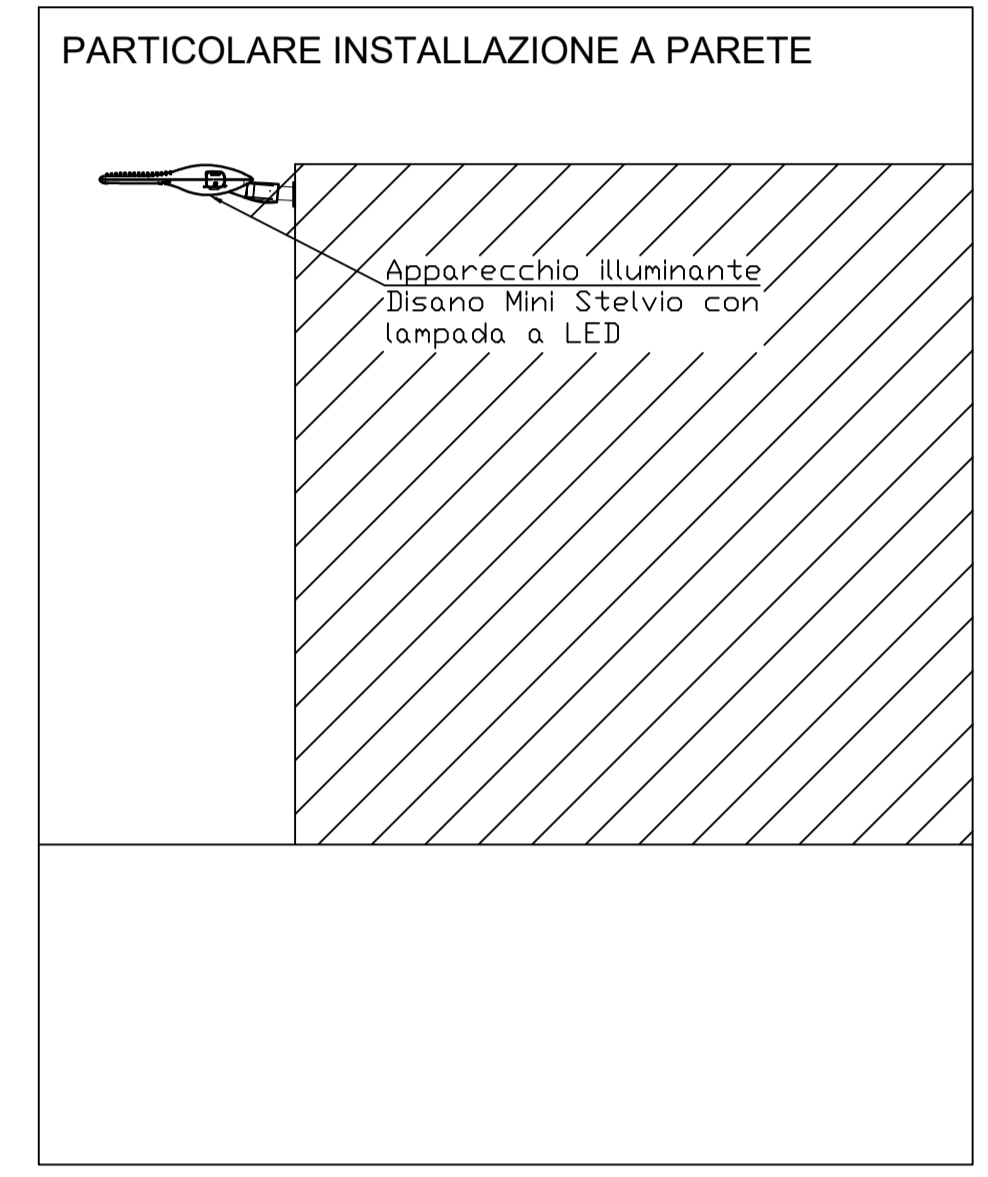


LEGENDA

- APPARECCHIO ILLUMINANTE STRADALE 100W A LED SU PALO 8 m (f.l.)
- ▲ APPARECCHIO ILLUMINANTE STRADALE 100W A LED A PARETE
- ▲ APPARECCHIO ILLUMINANTE STRADALE 60W A LED A PARETE
- APPARECCHIO ILLUMINANTE A LED

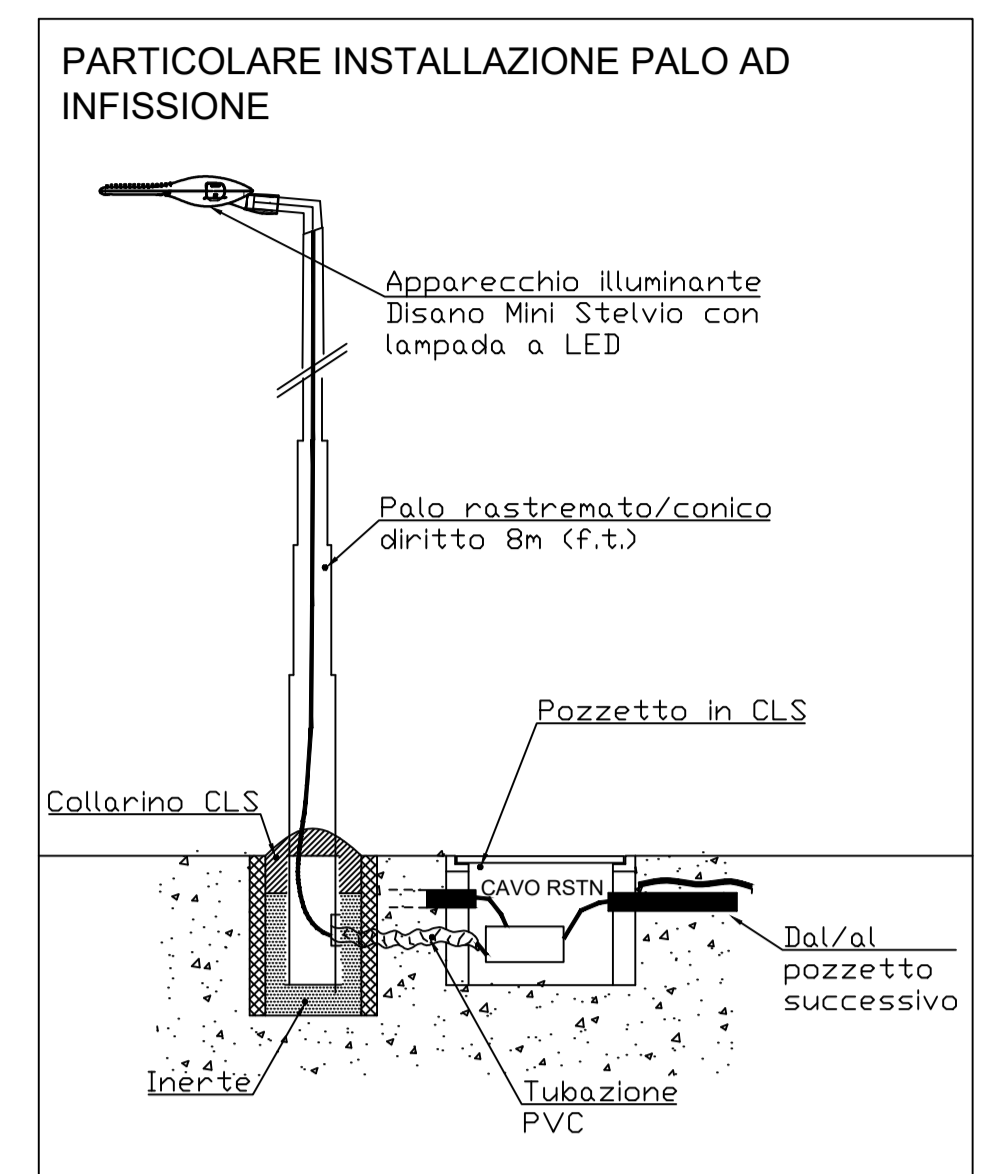

| REV. | DATA | DESCRIZIONE | DISEGNATO | CONTROLLATO | APPROVATO |
|---|------|---|---------------------------------|-----------------------|---------------------------|
| | | | | | |
| BRM S.R.L. VIA TORTONA, 5/7 ELETTROMONTI 27029 VIGEVANO (PV) TEL. (0381) 310719 | | DISEGNATO PROGETTO PRELIMINARE | | REV. R.0 | DATA 31/07/2023 |
| COMMITTENTE REALIZZAZIONE ALLEVAMENTO AVICOLO PER GALLINE "CASCINA GARRU" CASEI GEROLA (PV) | | | DESTINAZIONE | | |
| TITOLO DISPOSIZIONE PLANIMETRICA UBICAZIONE CAVIDOTTI INTERRATI ED ILLUMINAZIONE ESTERNA | | DIRECTORY ALLEVAMENTO PULLI CASEI GEROLA NR. DISEGNO | NOME FILE PLANIMETRIA | SCALA 1:250 | DISEGNATORE DD |
| <small>A TERMINI DI LEGGE CI RISERVAMO LA PROPRIETA' DI QUESTO DISEGNO CON DIVIETO DI RIPRODURLO O RENDERSILO NOTO A TERZO SENZA NOSTRA AUTORIZZAZIONE.</small> | | | | | |