


SCHEMA ELETTRICO

QUADRO CAPANNONE 1-2-3-4 (TIPICO)

Committente


REALIZZAZIONE ALLEVAMENTO
 AVICOLO PER GALLINE
 CASCINA GARRU'
 CASEI GEROLA (PV)

				Disegno N°: E-03	NORME CEI EN 61439-1/2/3 NORME CEI 23-49; CEI 23-51
				PROGETTO PRELIMINARE	DIRETTIVE 2014/30/UE; 2014/35/UE
Revisione	Descrizione	Data	Firma	Descrizione	Foglio
	BRM S.R.L. ELETTROIMPIANTI VIA TORTONA,5/7 27029 VIGEVANO (PV) TEL. 0381 310719/20	Nome File	6282	SCHEMA ELETTRICO QUADRO CAPANNONE 1-2-3-4 (TIPICO)	1
		Directory	ALLEVAMENTO POLLI_CASEI GEROLA		REALIZZAZIONE ALLEVAMENTO AVICOLO PER GALLINE CASCINA GARRU' - CASEI GEROLA (PV)
		Esecutore	DD		
		Data	31/07/2023		

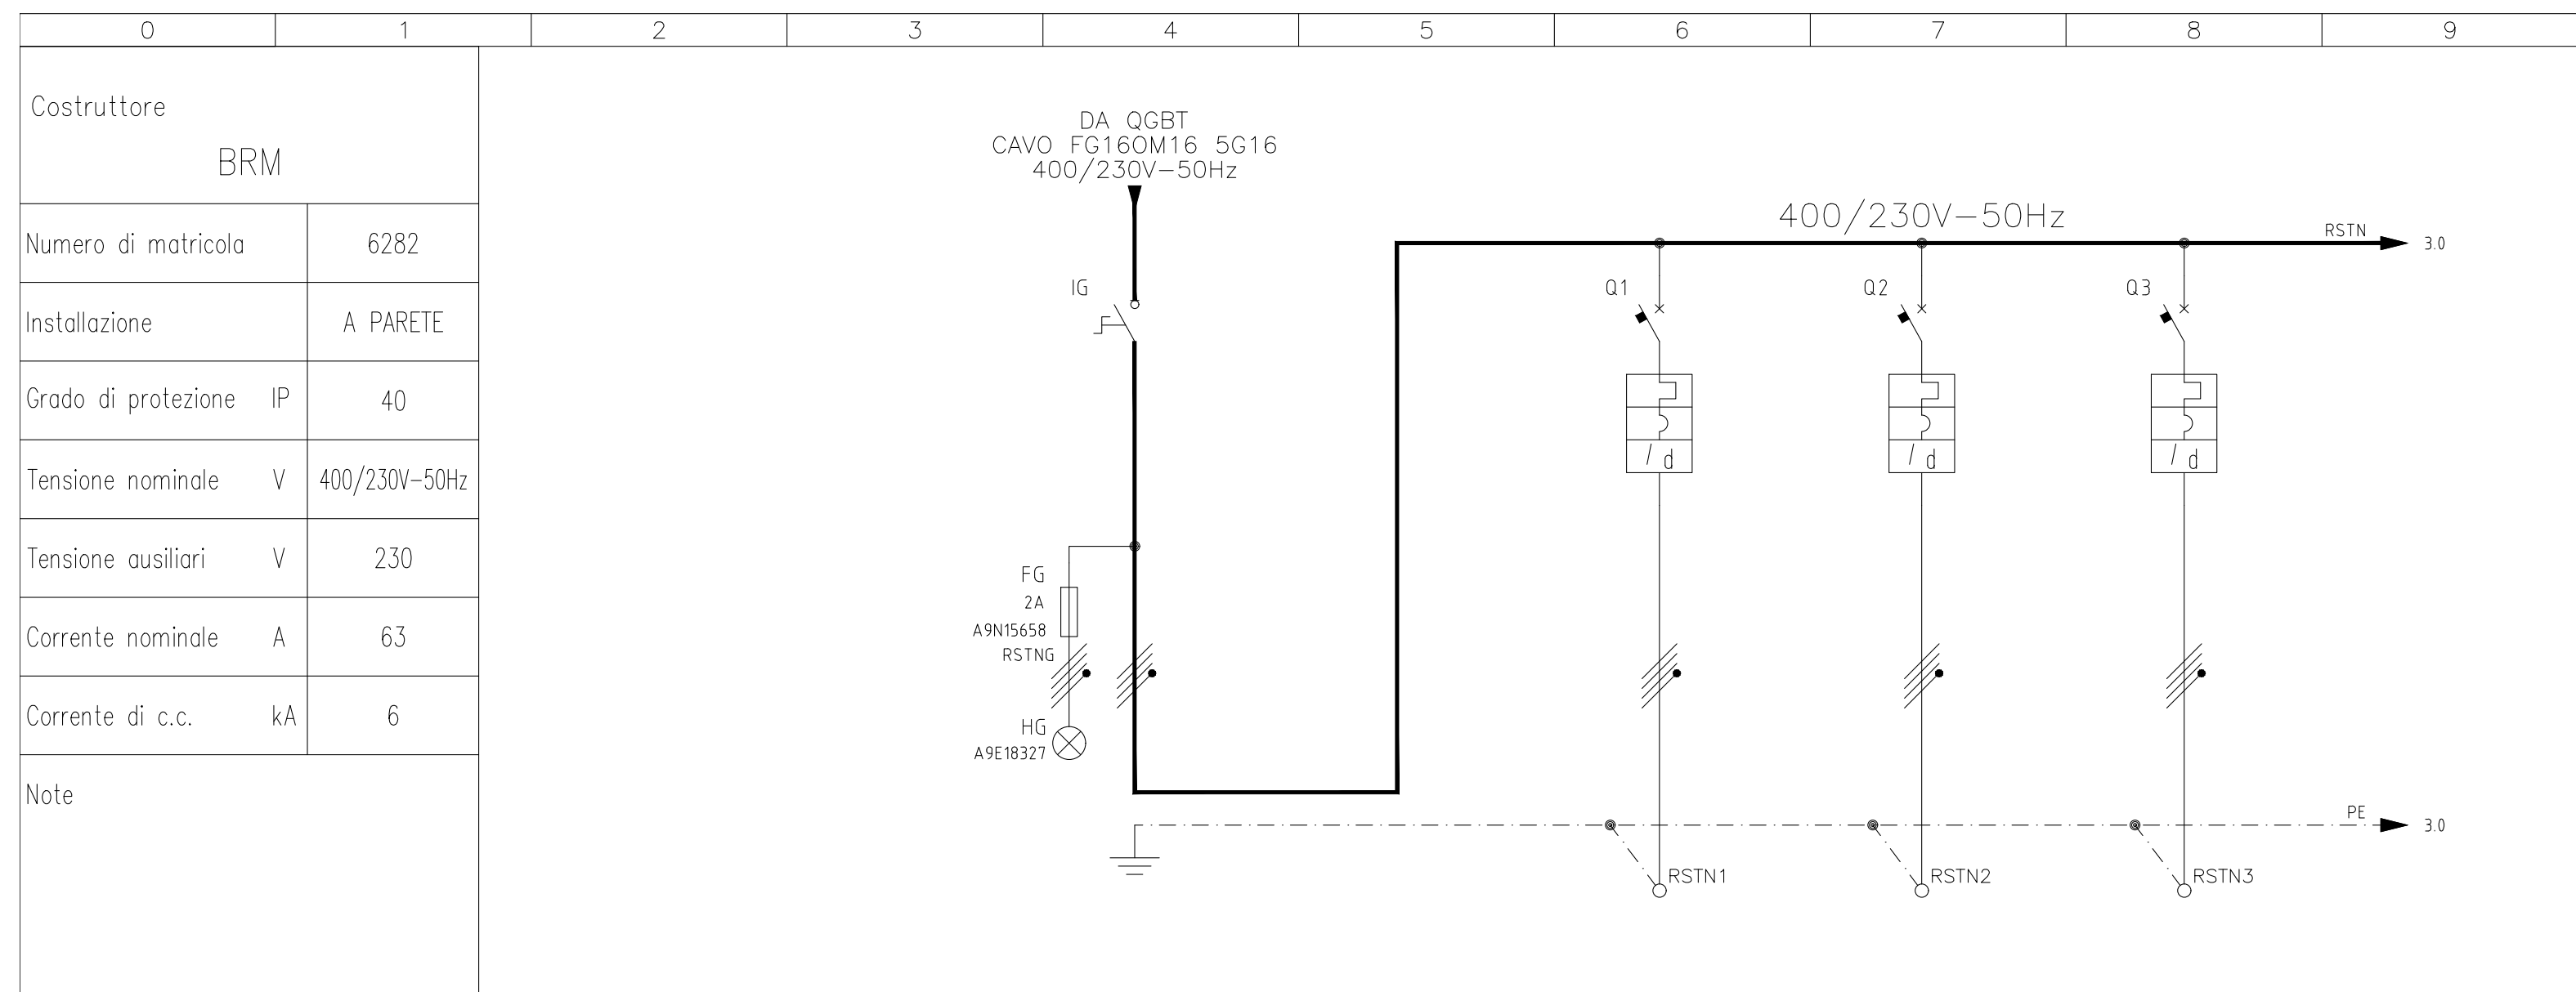

SIGLA UTENZA								
DENOMINAZIONE UTENZA				INTERRUTTORE GENERALE		FM DISTRIBUZIONE MANGIME	FM DISTRIBUZIONE MANGIME	FM RAFF
POTENZA								
TENSIONE	V			400/230		400/230	400/230	400/230
INTERRUTTORE	CORRENTE A			4x63		4x16	4x16	4x25
	CORRENTE Id A					0,03	0,03	0,03
	TEMPO Id							
	TIPO			INS63		iC60H VIGI	iC60H VIGI	iC60H VIGI
CONTATTORE	CORRENTE A							
	BOBINA V							
	TIPO							
CAVO	SEZIONE mmq					5G4	5G4	5G6
	SIGLA							
	TIPO					FG160R16	FG160R16	FG160R16
NOTE								

 VIA TORTONA,5/7 27029 VIGEVANO (PV) TEL. 0381 310719/20	Nome File	6282	Descrizione SCHEMA ELETTRICO QUADRO CAPANNONE 1-2-3-4 (TIPICO) Destinazione REALIZZAZIONE ALLEVAMENTO AVICOLO PER GALLINE CASCINA GARRU' - CASEI GEROLA (PV)	Foglio	2
	Directory	ALLEVAMENTO POLLI_CASEI GEROLA		Segue	3
	Esecutore	DD			
	Data	31/07/2023			

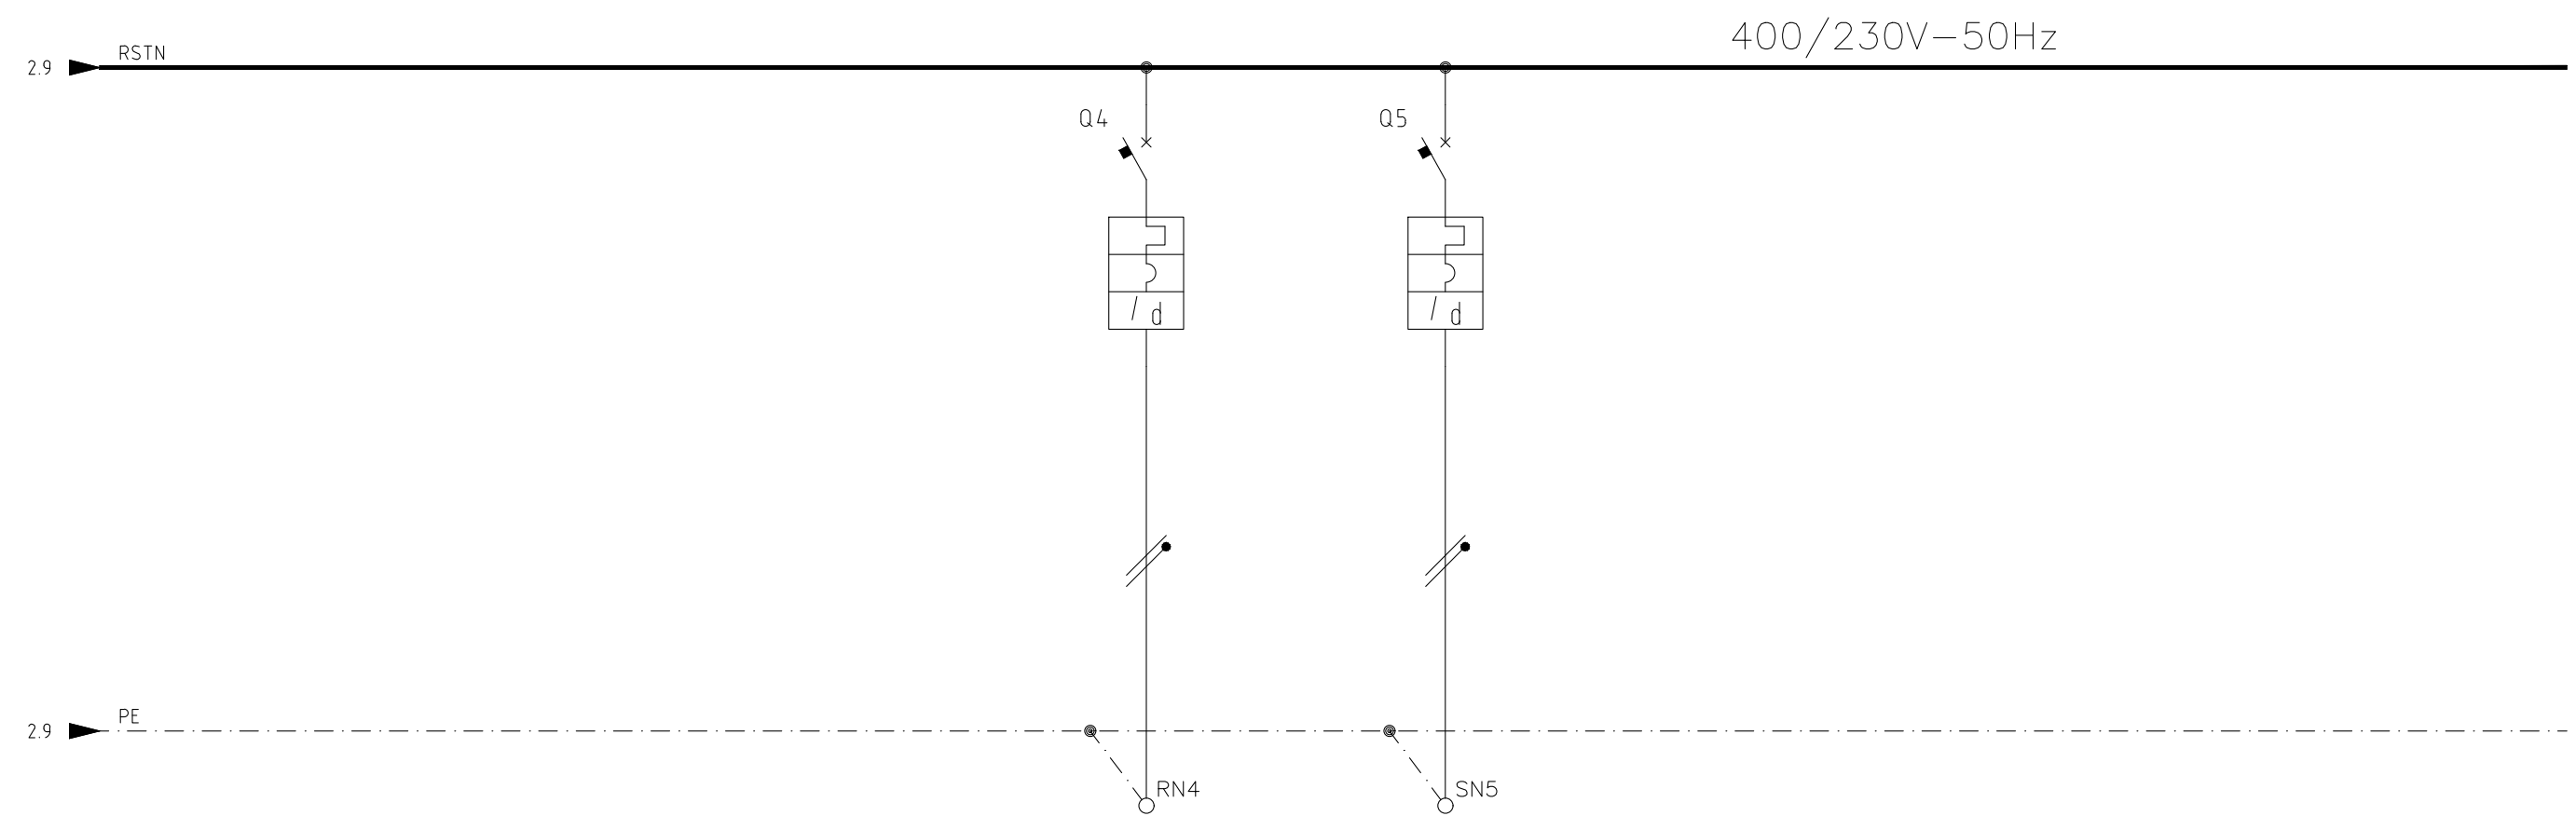

SIGLA UTENZA								
DENOMINAZIONE UTENZA				LUCE_ZONA 1	LUCE_ZONA 2			
POTENZA								
TENSIONE	V			230	230			
INTERRUTTORE	CORRENTE A			2x16	2x16			
	CORRENTE Id A			0,03	0,03			
	TEMPO Id							
	TIPO			iC60H VIGI	iC60H VIGI			
CONTATTORE	CORRENTE A							
	BOBINA V							
	TIPO							
CAVO	SEZIONE mmq			3G4	3G4			
	SIGLA							
	TIPO			FG160R16	FG160R16			
NOTE								

BRM S.R.L.
ELETTROIMPIANTI

VIA TORTONA,5/7 27029 VIGEVANO (PV)
TEL. 0381 310719/20

Nome File	6282
Directory	ALLEVAMENTO POLLI_CASEI GEROLA
Esecutore	DD
Data	31/07/2023

Descrizione
**SCHEMA ELETTRICO
QUADRO CAPANNONE 1-2-3-4 (TIPICO)**

Destinazione
REALIZZAZIONE ALLEVAMENTO AVICOLO PER GALLINE
CASCINA GARRU' - CASEI GEROLA (PV)

Foglio
3

Segue
/