


# PLANIMETRIA RETE SMALTIMENTO REFLUI

scala 1:250

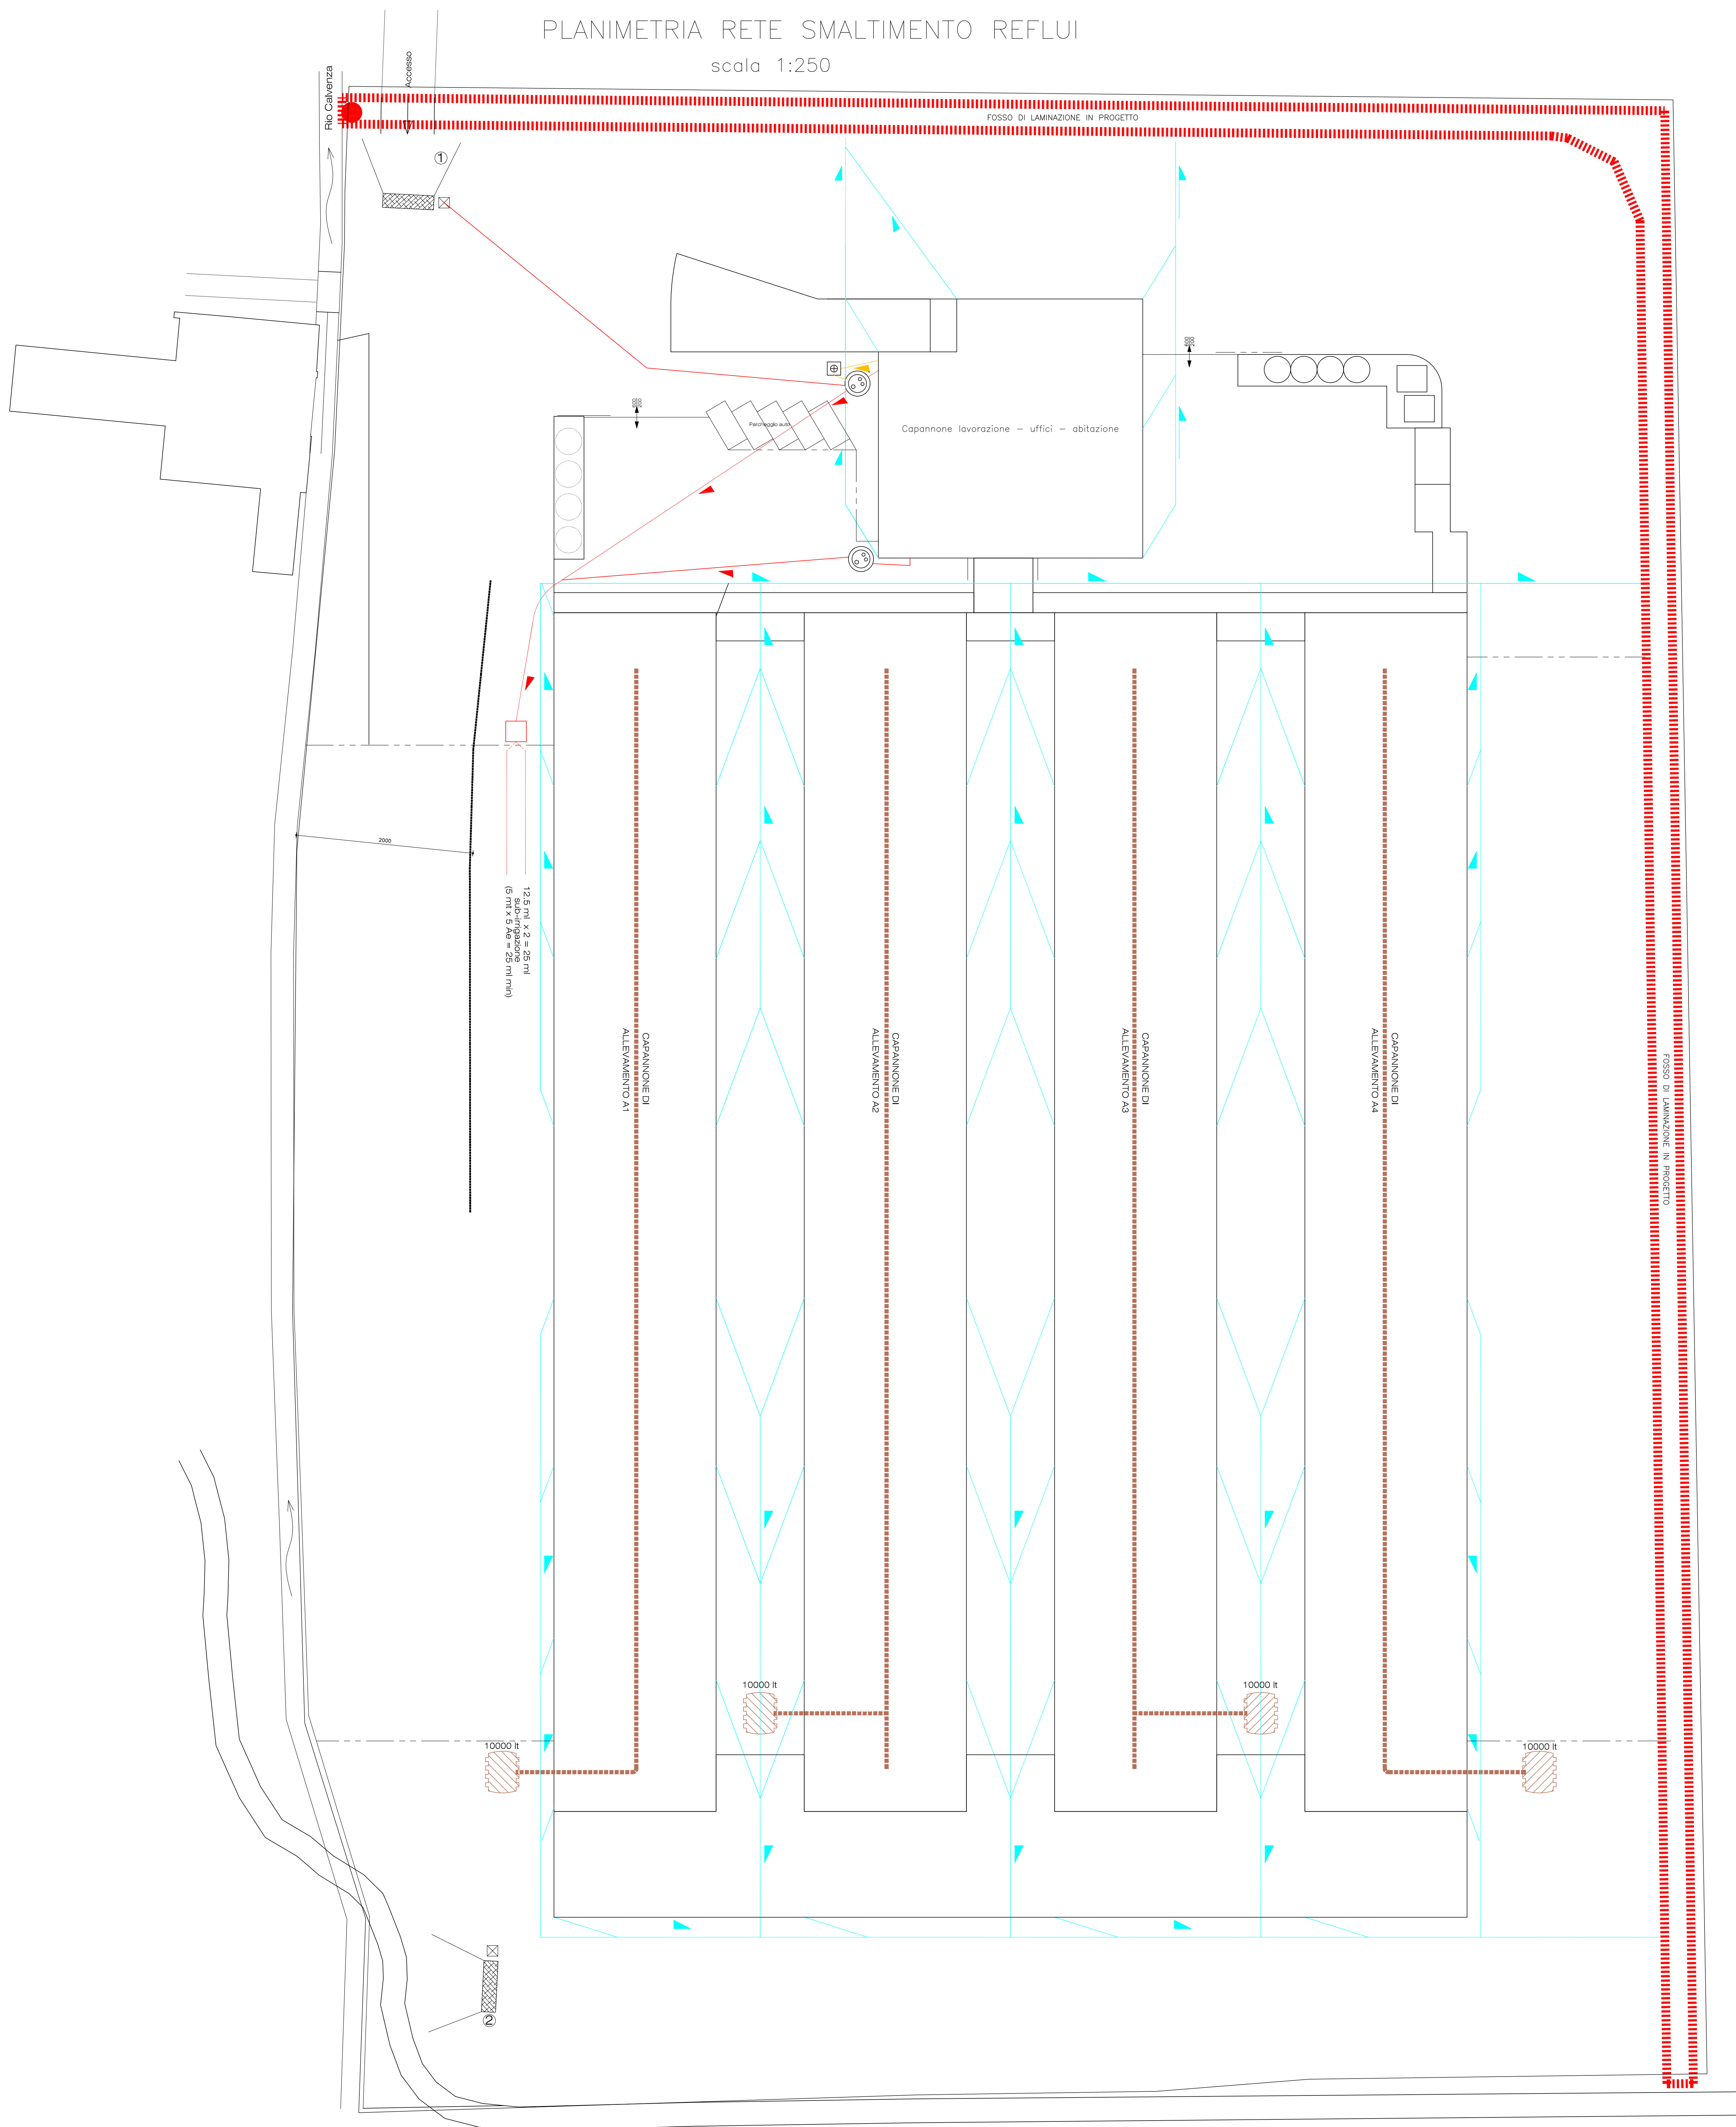

LEGENDA			
	fosso di laminazione		desaponatore e disoleatore
	pompa di ricircolo per svuotamento del fosso		Inhoff
	linea acque nere		pozzetto di cacciata
	linea acque grigie		cisterne interrate a tenuta (10.000 lt)
	linea lavaggio capannoni		distanza > 20 mt. Rio Calvenza
	linea acque meteoriche		pozzetto raccolta reflui disinfezione

<b>COMUNE DI CASEI GEROLA</b> Provincia di Pavia		
<b>PROGETTO:</b> REALIZZAZIONE ALLEVAMENTO AVICOLO PER GALLINE OVAIOLE A TERRA E LOCALI DI PERTINENZA in Caser Gerola (PV), Cascina Garù		
<b>OGGETTO:</b> PLANIMETRIA RETE SMALTIMENTO REFLUI		
<b>COMMITTENTE:</b> AVIGEST Società Agricola S.S. Strada Comunale dei Piombi 26040 - Scandolara Ravara (CR)	<b>IMPRESA ESECUTRICE:</b>	
<b>PROGETTAZIONE E D.L.:</b>		
Dott. Ing. Maurizio ROLANDI Viale Carlo Marx 26 27058 Voghera (PV) tel./fax 0383 362987 - 3396133487 maurizio.rolandi@tecno.it	Geom. Andrea PROTTI Via Scrotoni 18 27030 Mezzano Bigli (PV) tel. 3336047848 prottiandrea@tiscali.it	
<b>REVISIONI:</b>		
n°	data	descrizione
0	07/2023	
TAVOLA <b>Tav. 8 rev1</b> DATA aprile 2024		SCALA: 1:250 NS.RF: prog_27