


PLANIMETRIA SUPERFICI DEI LOCALI – PLANIVOLUMETRICO

scala 1:250

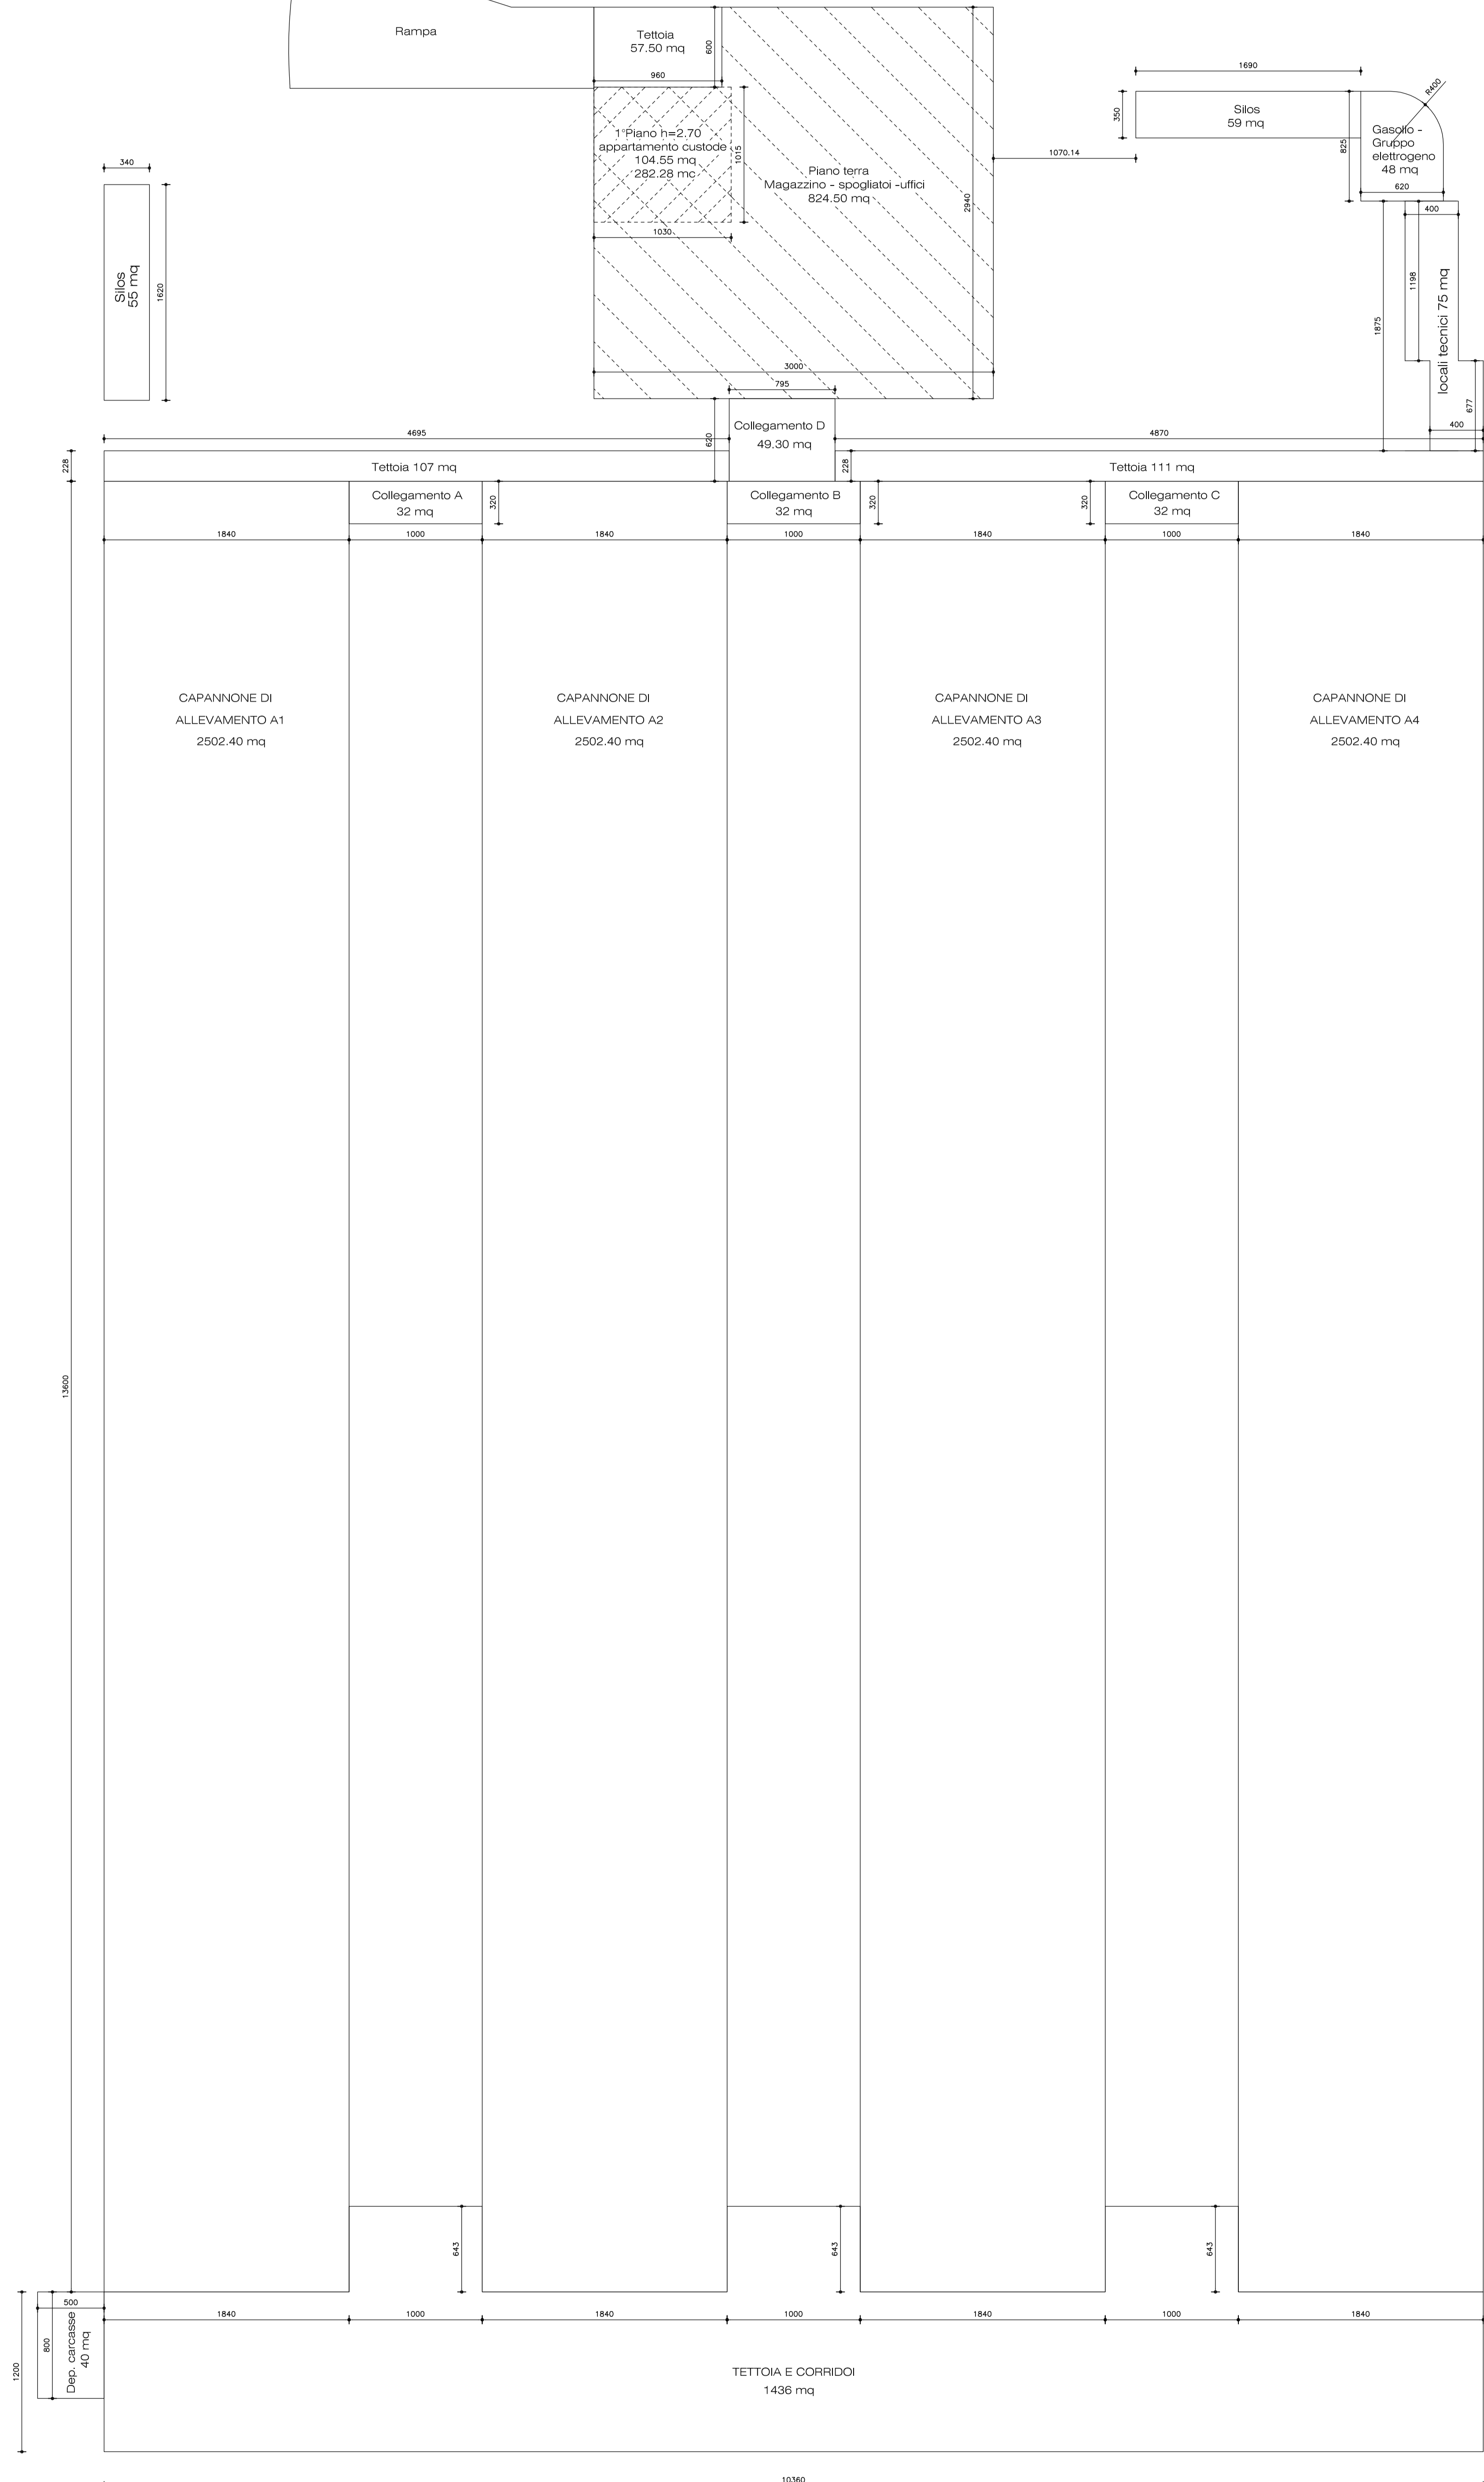

COMUNE DI CASEI GEROLA Provincia di Pavia		
PROGETTO: REALIZZAZIONE ALLEVAMENTO AVICOLO PER GALLINE OVAIOLE A TERRA E LOCALI DI PERTINENZA in Casei Gerola (PV), Cascina Garrù		
OGGETTO: PLANIMETRIA SUPERFICI DEI LOCALI - PLANIVOLUMETRICO		
COMMITTENTE: AVIGEST Società Agricola S.S. Strada Comunale dei Piombi 26040 - Scandolara Ravara (CR)	IMPRESA ESECUTRICE:	
PROGETTAZIONE E D.L.: Dott. Ing. Maurizio ROLANDI Viale Carlo Marx 26 27058 Voghera (PV) tel/fax 0383 362887 - 3396133487 maurizio.rolandi@libero.it		REVISIONI: Geom. Andrea PROTTI Via Sacrate 18 27030 Mezzana Bigli (PV) tel. 3336047649 prottiandrea@tinmail.it
TAVOLA: Tav. 7 rev1	DATA: aprile 2024	SCALA: 1:200
NS.RIF.: prog_21		