



# PLANIMETRIA GENERALE MISURE BIOSICUREZZA ALLEVAMENTO

scala 1:250

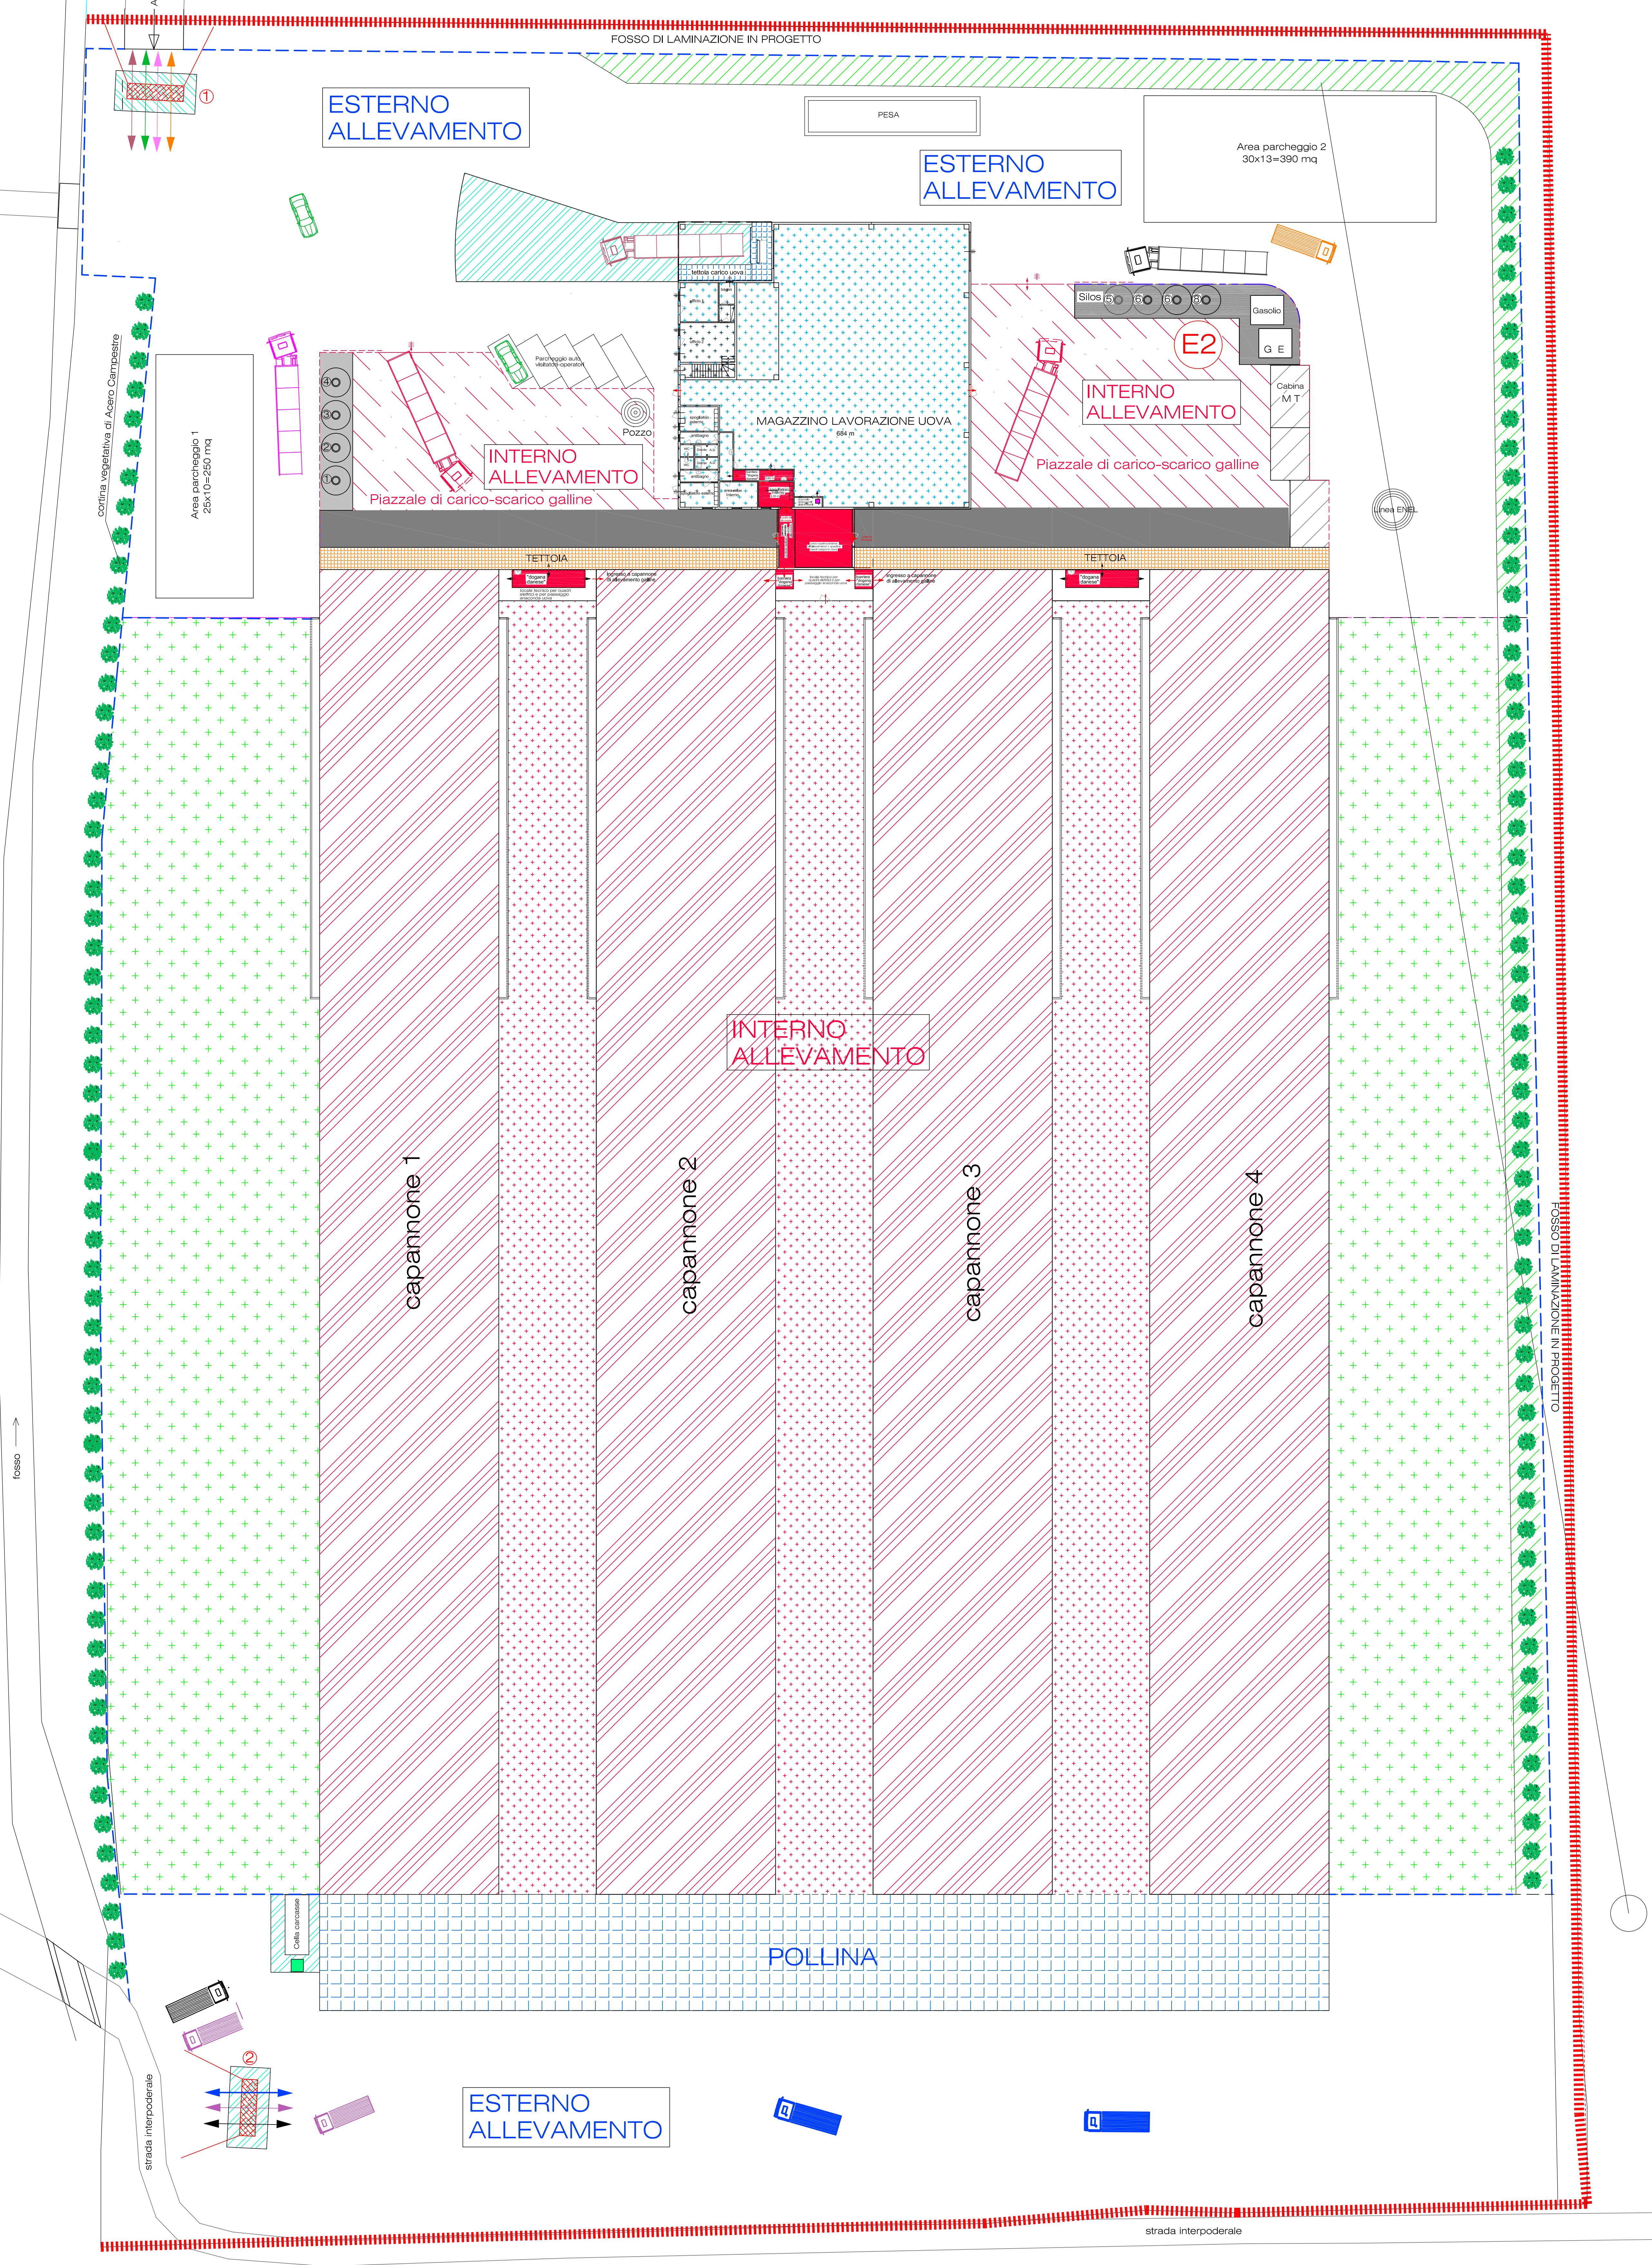


## LEGENDA

**ZONA INTERNA ALLEVAMENTO (colori rossi):**  
accesso pedonale solo da biofiltro e barriera "dogana danese"  
accesso carriola per carico/scarico galline da cancello con disinfezione

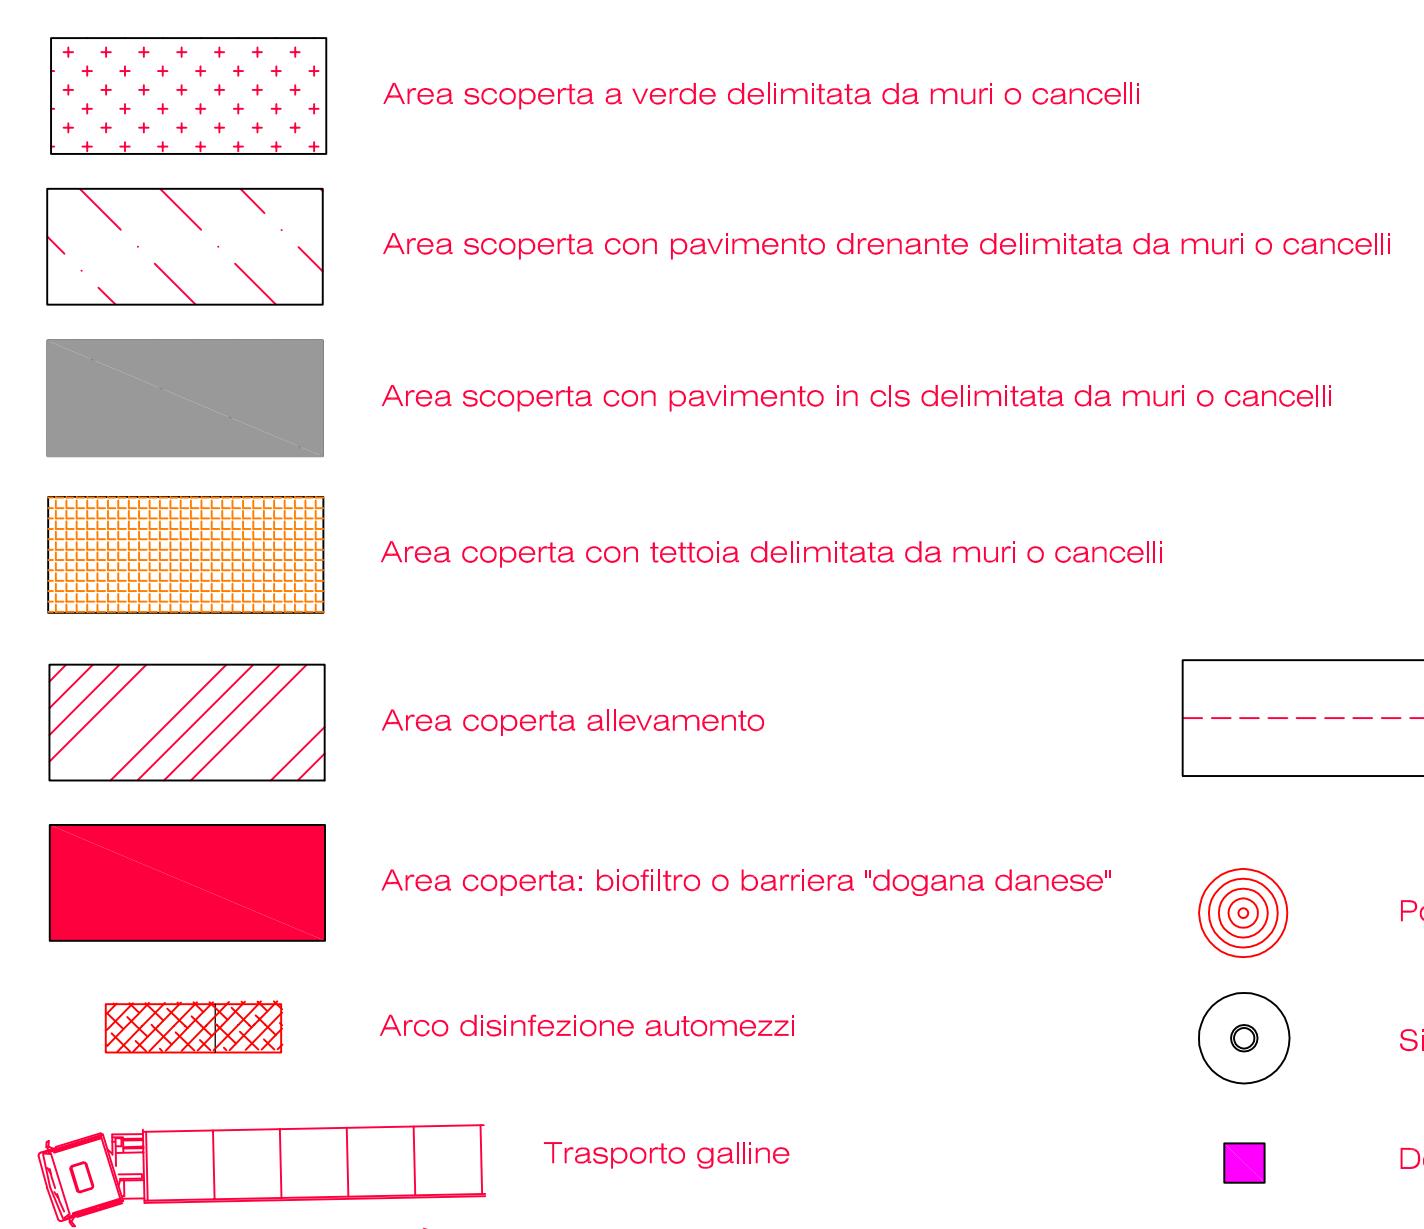

**ZONA ESTERNA ALLEVAMENTO (colori diversi):**  
accesso solo da biofiltro e barriera "dogana danese" - accesso carraio per c/s da cancello con disinfezione

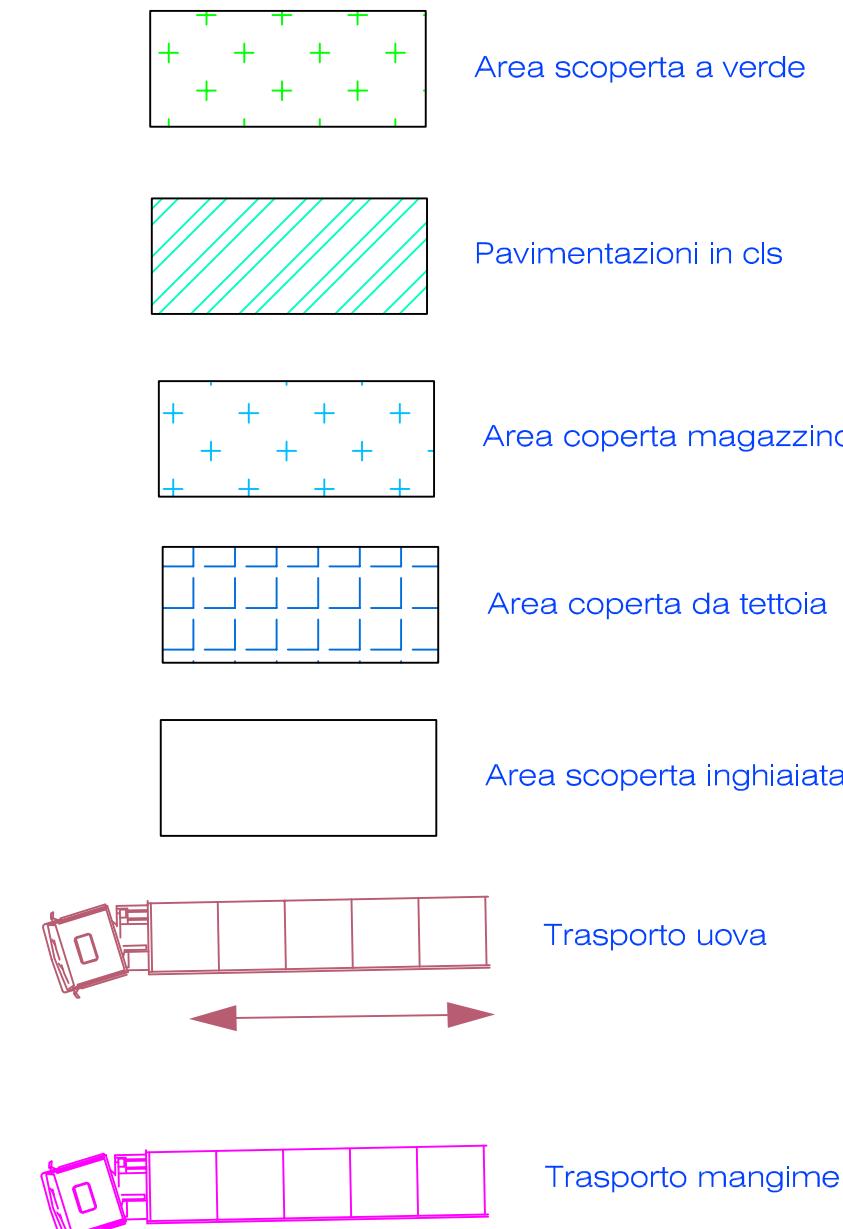

COMUNE DI CASEI GEROLA

Provincia di Pavia

PROGETTO:  
REALIZZAZIONE ALLEVAMENTO AVICOLO PER GALLINE  
OVAIOLE A TERRA E LOCALI DI PERTINENZA  
in Casei Gerola (PV), Cascina Garù

OGGETTO: PLANIMETRIA GENERALE MISURE  
BIOSICUREZZA ALLEVAMENTO

COMMITTENTE:  
AVIGEST Società Agricola S.S.  
Strada Comunale dei Fiumi  
26040 - Scandolara Ravara (CR)

IMPRESA ESECUTRICE:

PROGETTAZIONE E D.L.:  
Dott. Ing. Maurizio ROLANDI  
Viale Carlo Masi 26  
27058 Voghera (PV)  
tel./fax 0383.362687 - 3396133487  
maurizio.rolandi@libero.it  
Geom. Andrea PROTTO  
Via Sociale 18  
27030 Mezzano Bigi (PV)  
tel. 3336047649  
prottonredd@hotmail.it

TAVOLA: Tav. 9 rev1 | DATA: aprile 2024 | SCALA: 1:250 | NS.RIF.: prog\_21