




PROSPETTO OVEST

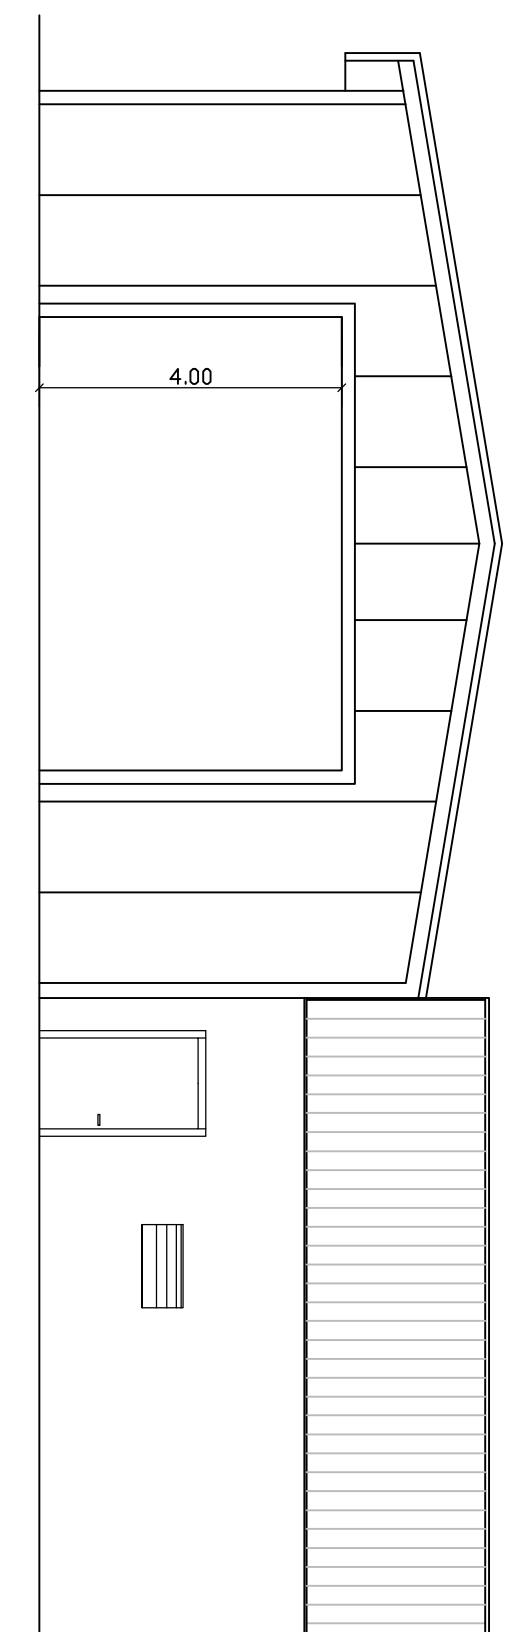


PROSPETTO EST

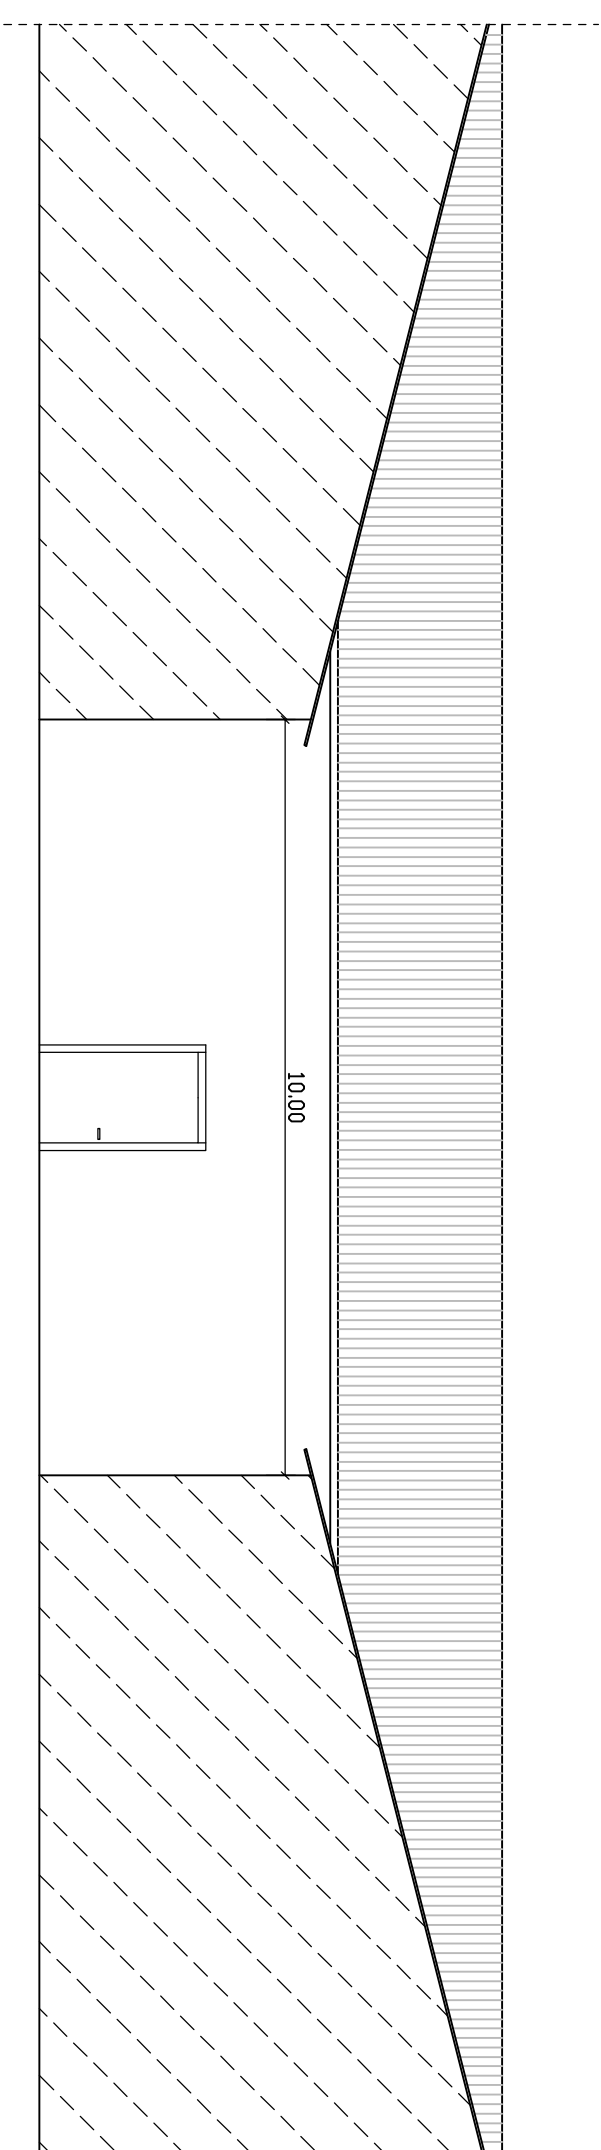


PROSPETTO NORD tipo

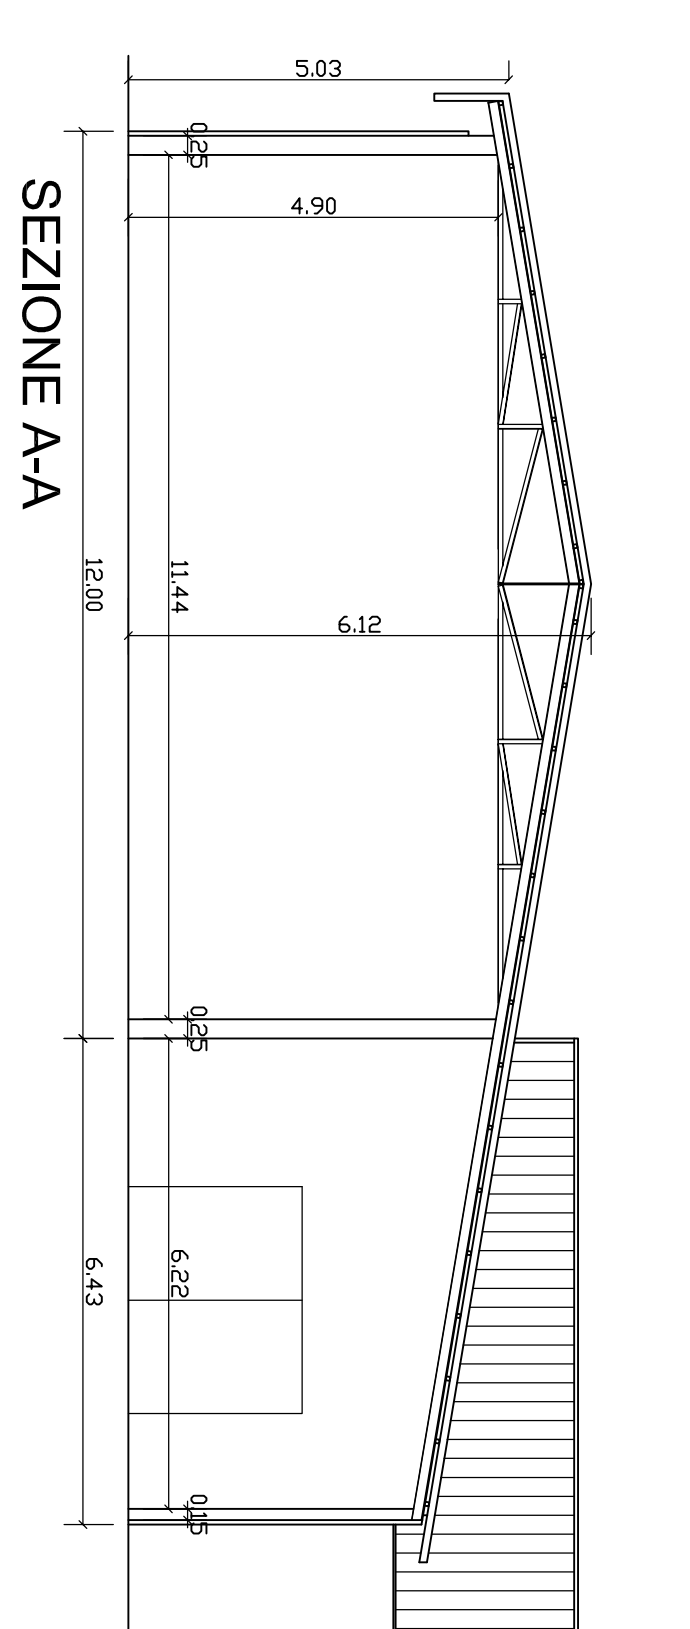


SEZIONE A-A

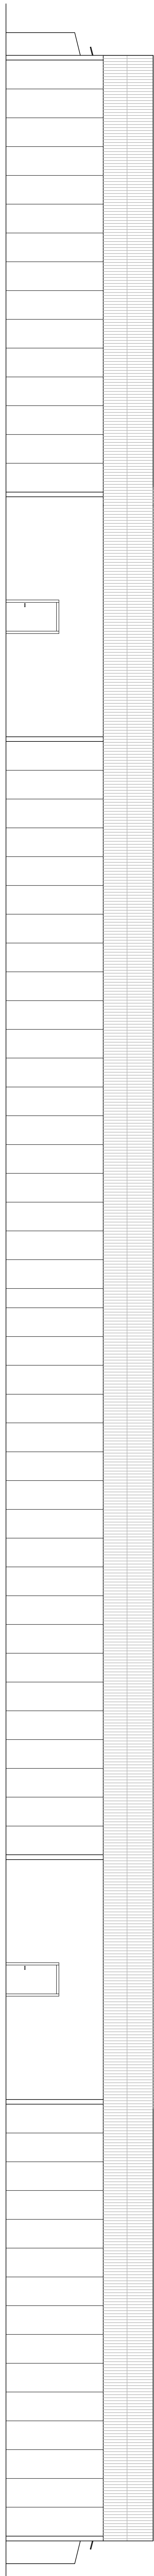

PROSPETTO SUD

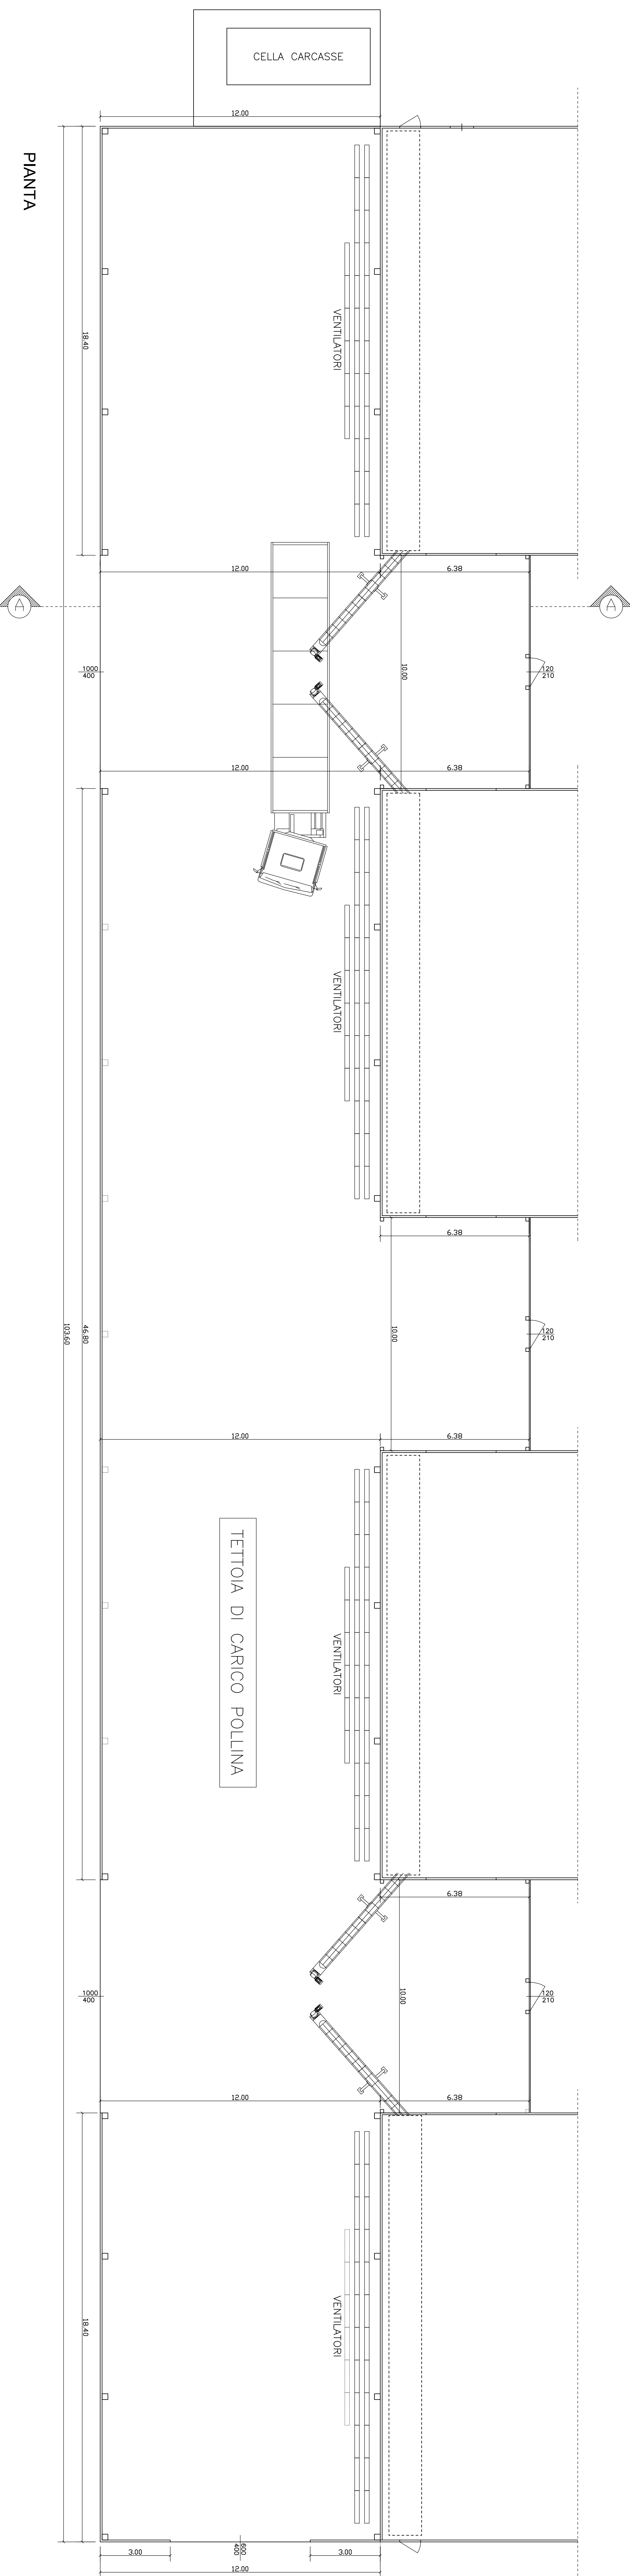

PIANTA

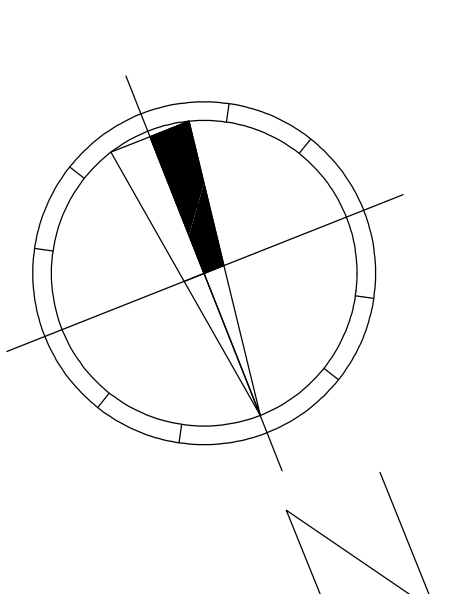

<b>PROGETTO</b>			
<b>OSSERVO</b>			
TETTOIA CARICO POLLINA - PROSPETTI E SEZIONI			
<b>COMITENTE</b>			
<b>PROGETTAZIONE E D.L.</b>		<b>IMPRESA ESECUTRICE</b>	
27033 Voghera (PV)	27033 Voghera (PV)	0	01/03/22
		1	07/03/23
Scala: Tav. 1/1	Scala: tipo: 2/2	Scala: 1/10	MSR: prog. 2/1