




SEZIONE TRASVERSALE
SCALA 1:150

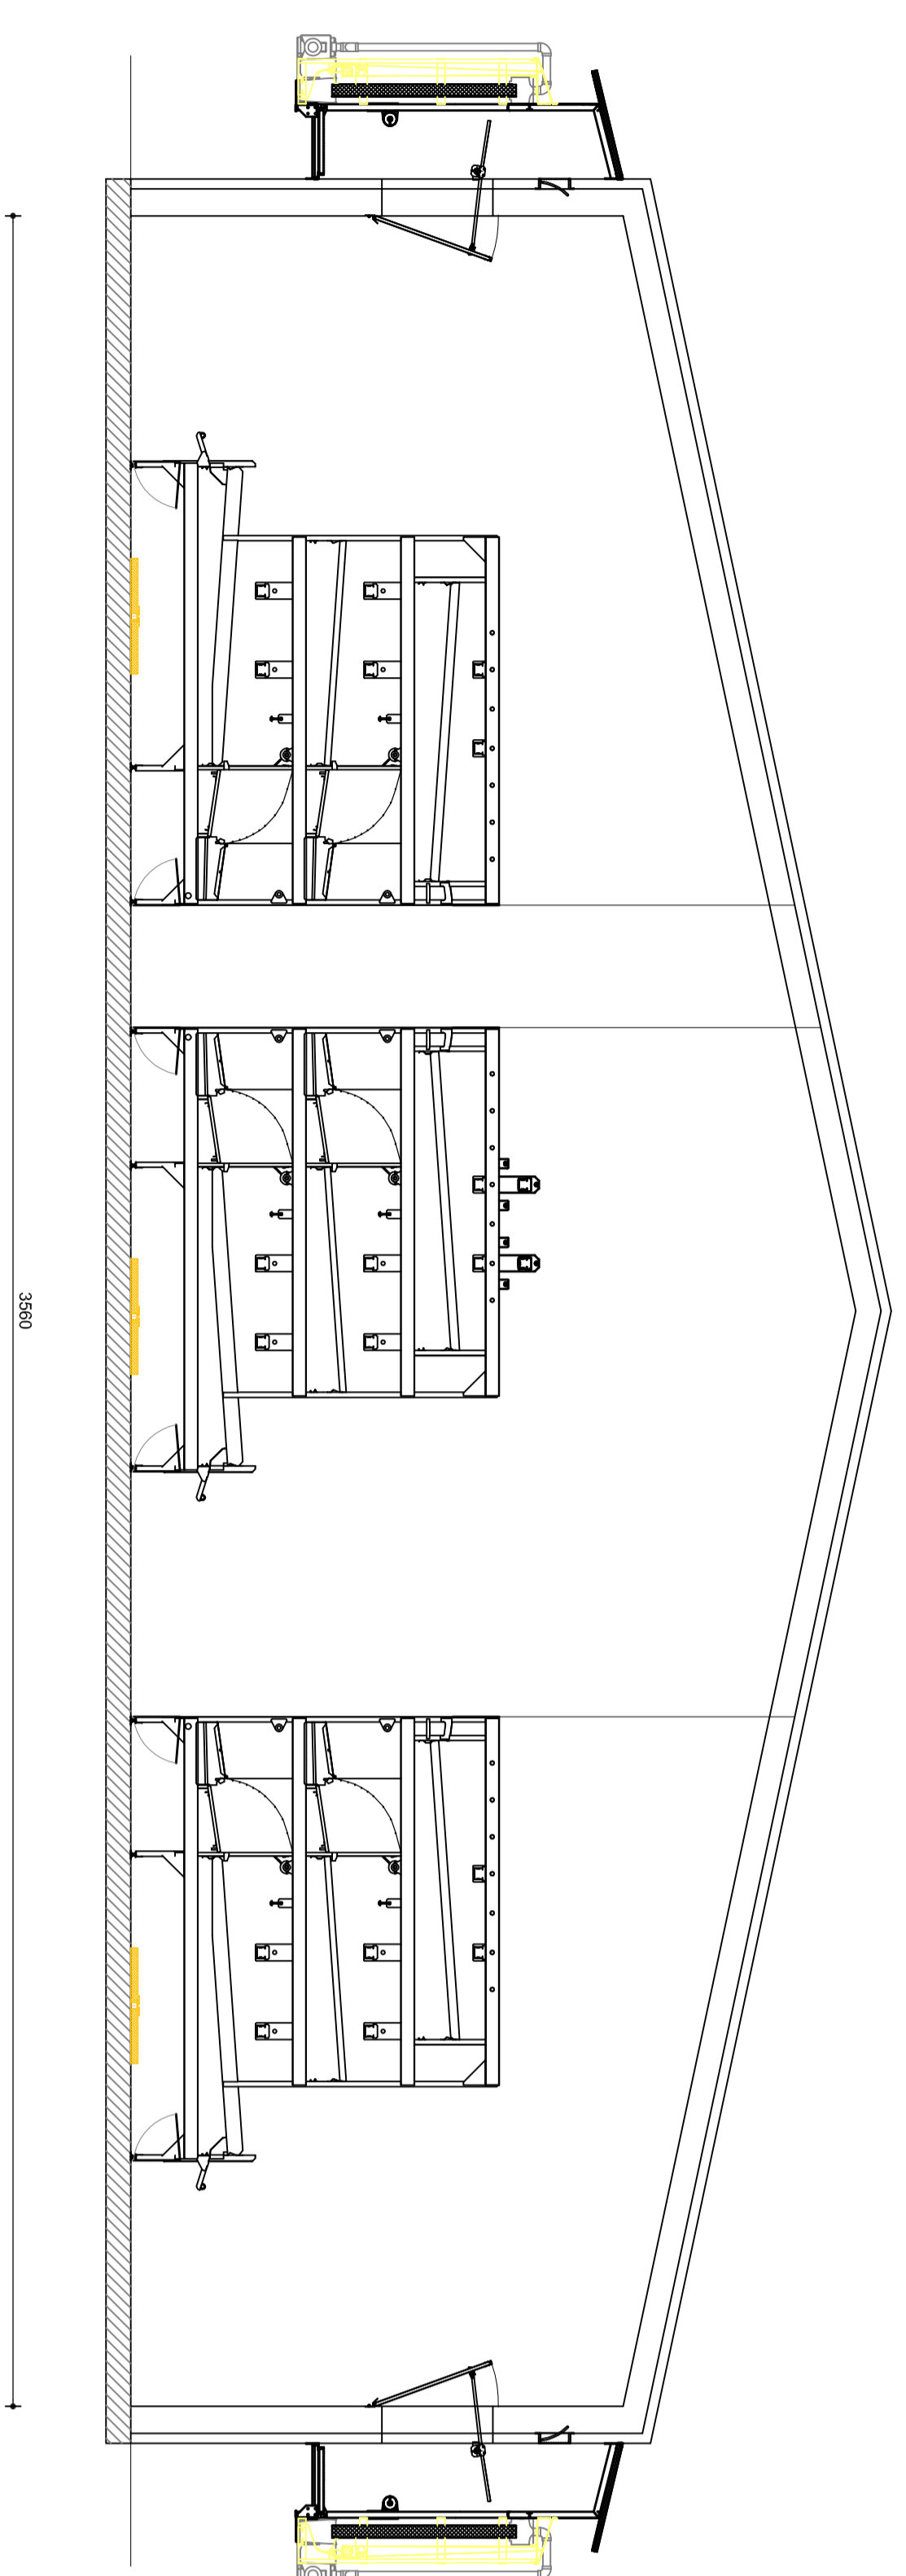

SEZIONE LONGITUDINALE
SCALA 1:150

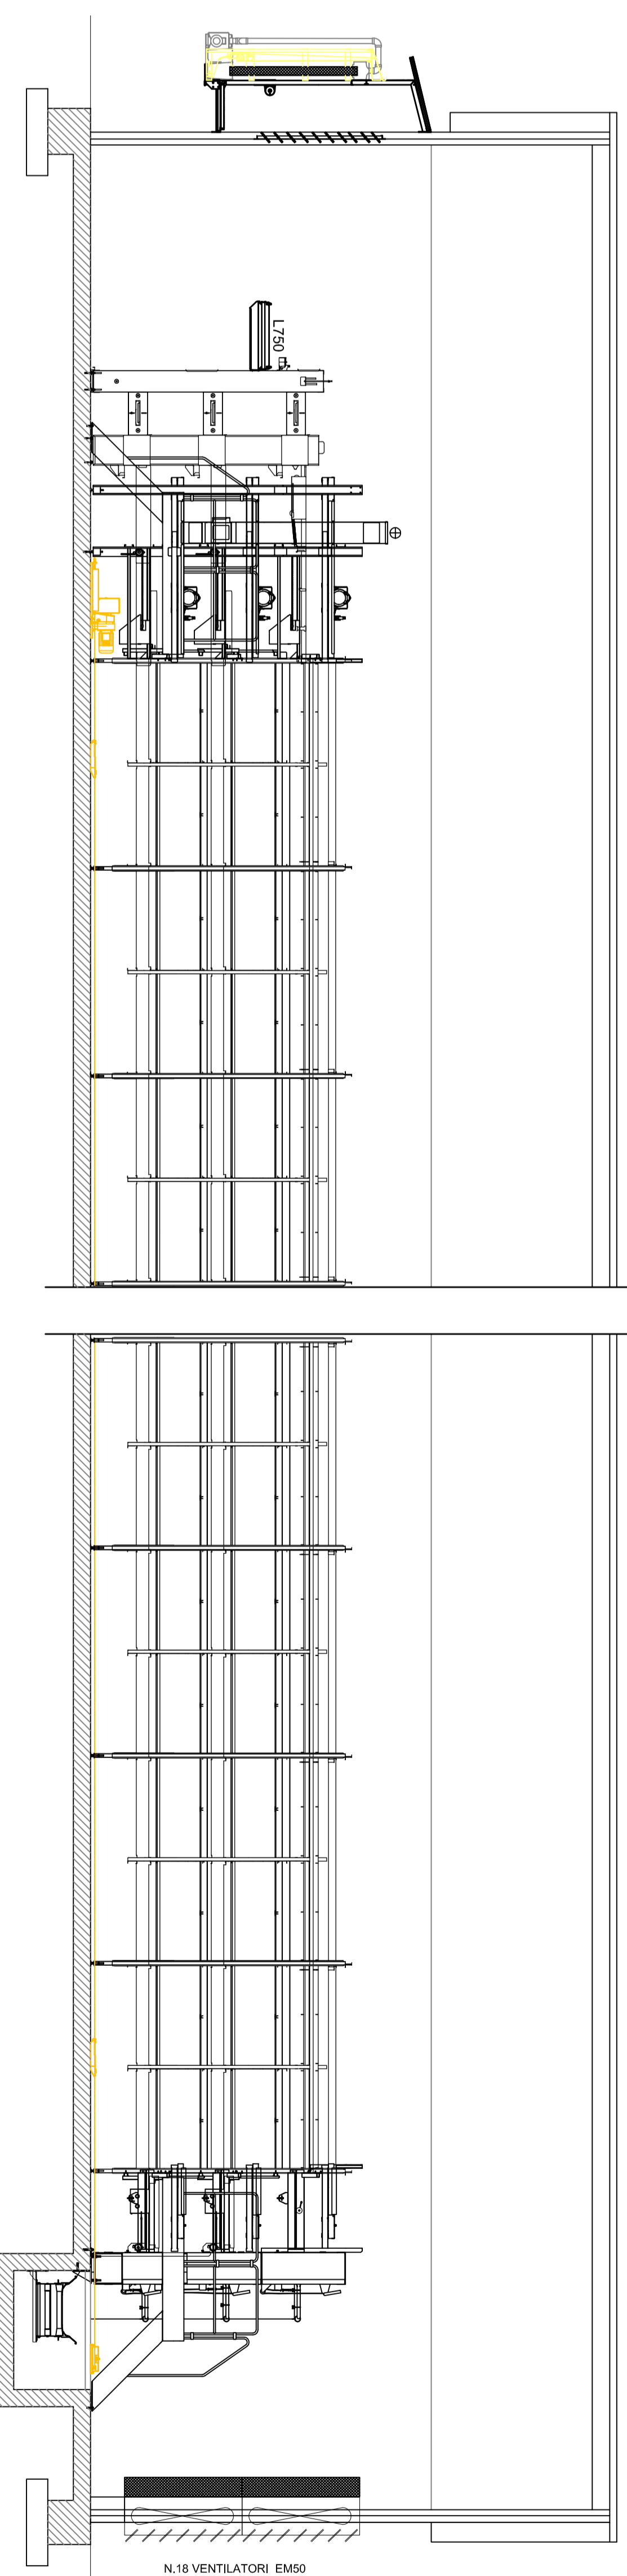

PIANTA
SCALA 1:100

 

COMUNE DI CASEI GEROLA
Pianotta di Fivola

PROGETTO:
**REALIZZAZIONE ALLESTIMENTO AVICOLA PER GALLINE
OVIACOLE A TERRA E LOCALI DI PERTINENZA**
In Caser Gerola (PV), Casaglia Garbi

SOGGETTO:
SCHEMA VOLIERE - PIANTE E SEZIONI

COMITANTE:
AVICEST Società Agricola S.S.
Società Comunità del Po della
20040 - Scandola Rossa (CS)

PROGETTAZIONE E R.L.:


